


**SCHEMASCHNITT**  
Parzelle 1 (Fl.St.Nr. 1753/2Teilfl.)



# 3. Änderung BEBAUUNGSPLAN Nr. 56

"Oberdorfen SÜDOST"

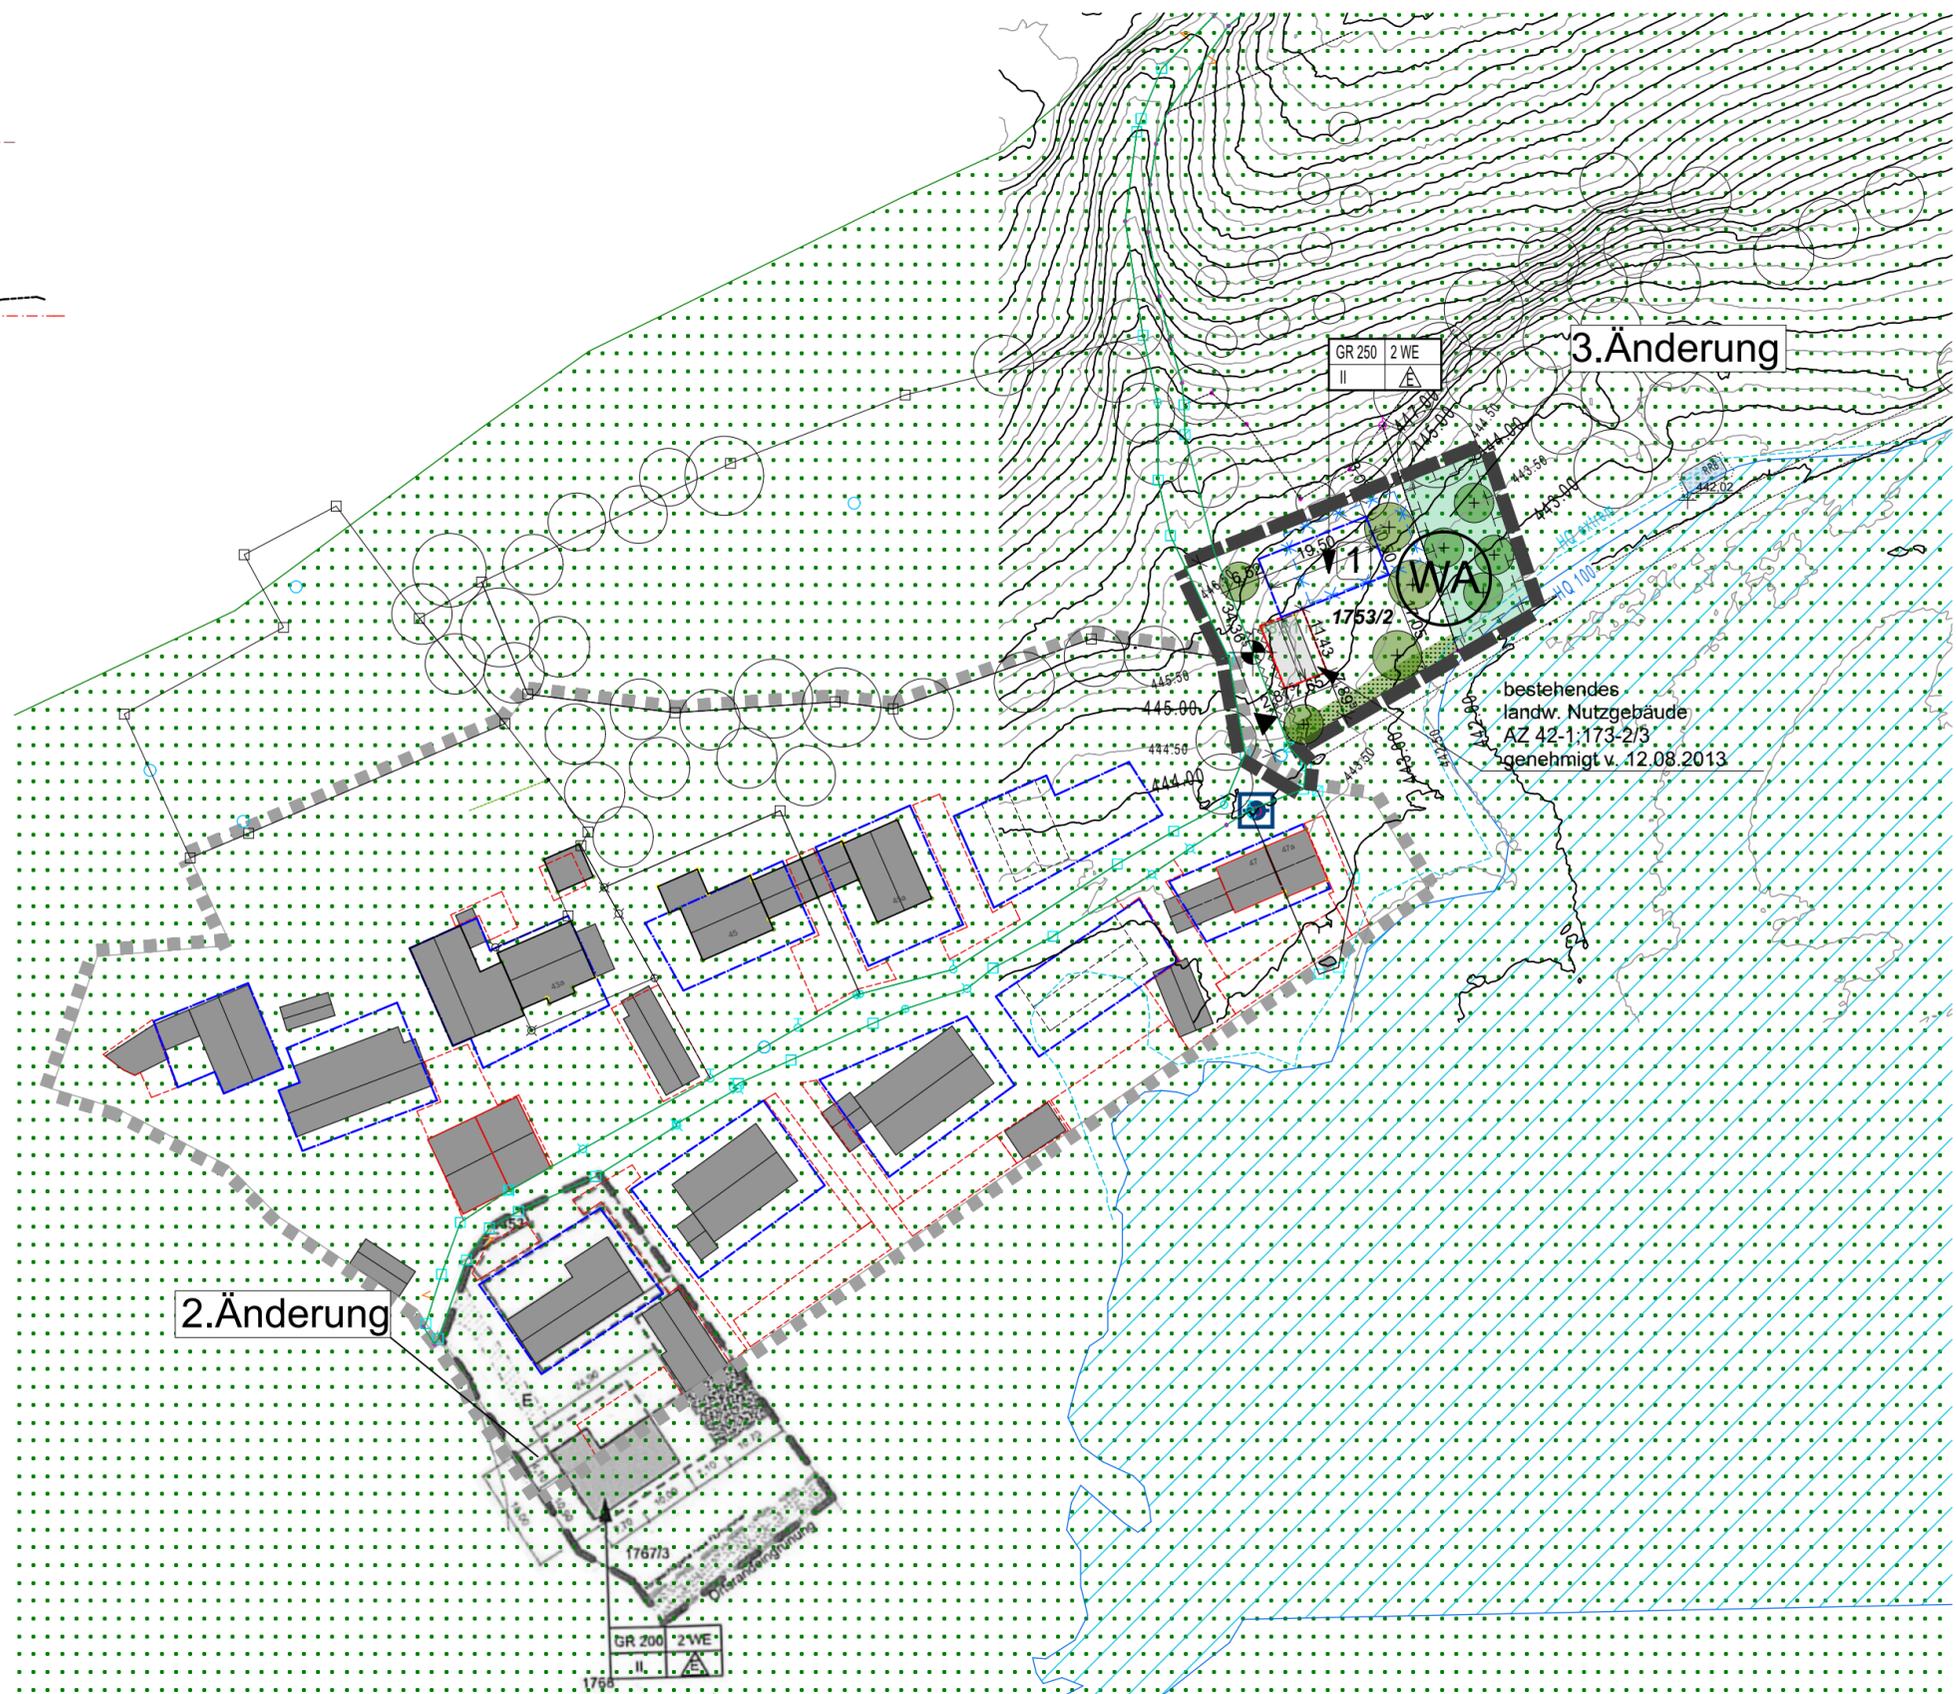

**STADT DORFEN**  
**LANDKREIS ERDING**

M = 1 : 1000

<p>Buchbach, den 14.02.2024</p> <p>Der Entwurfsverfasser:</p> <p><b>THALMEIER</b> ARCHITEKTEN</p> <p>Hauptstraße 3 * 84428 Buchbach Tel.: 08086-1837 * Fax: 1737 info@thalmeier-architekten.de www.thalmeier-architekten.de</p>	<p>Dorfen, den 14.02.2024</p> <p>1. Bürgermeister Heinz Grundner</p>
---	--