


# BEBAUUNGSPLANÄNDERUNG

Kreisverkehrsplatz  
Durchmesser = 35 m

GE 3	
FD	0° - 3°
WH	max. 498,00 ü. NN

GE 1	
FD	0° - 3°
WH	max. 498,00 ü. NN

SO	Baumarkt/Gartencenter
FD	0° - 3°
WH	max. 503,00 ü. NN

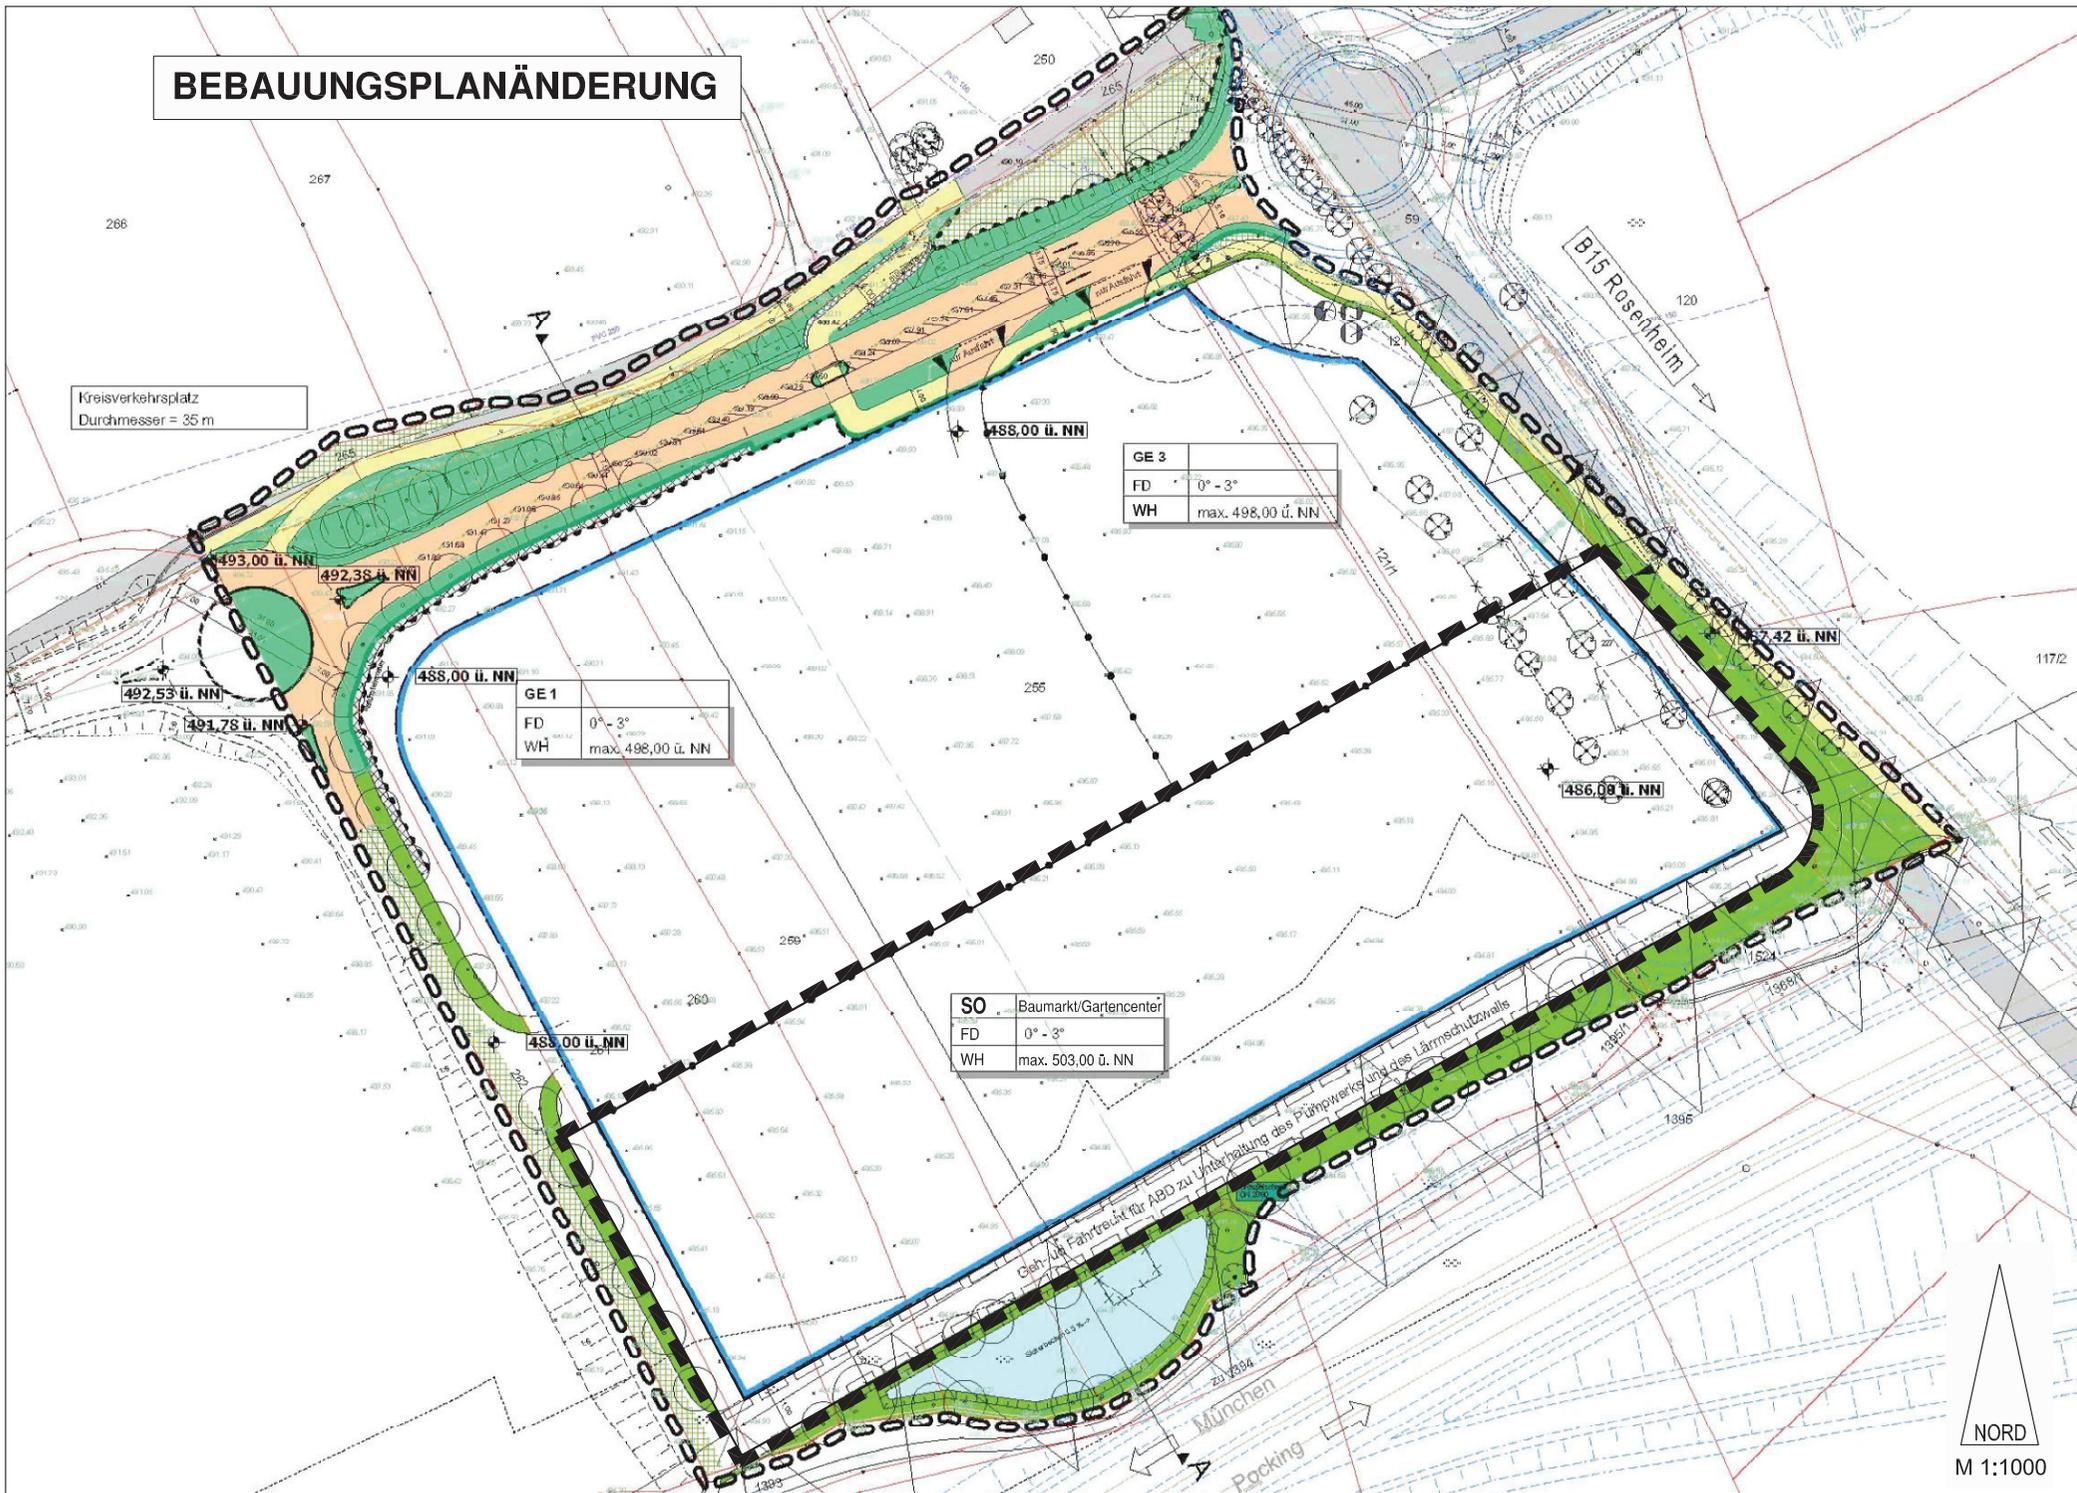

Gleich. im Fahrtricht für APD zu Unterhaltung des Fußpfades und des Lärmschutzwalls  
zu 1034

B15 Rosenheim

München  
Pocking



M 1:1000