
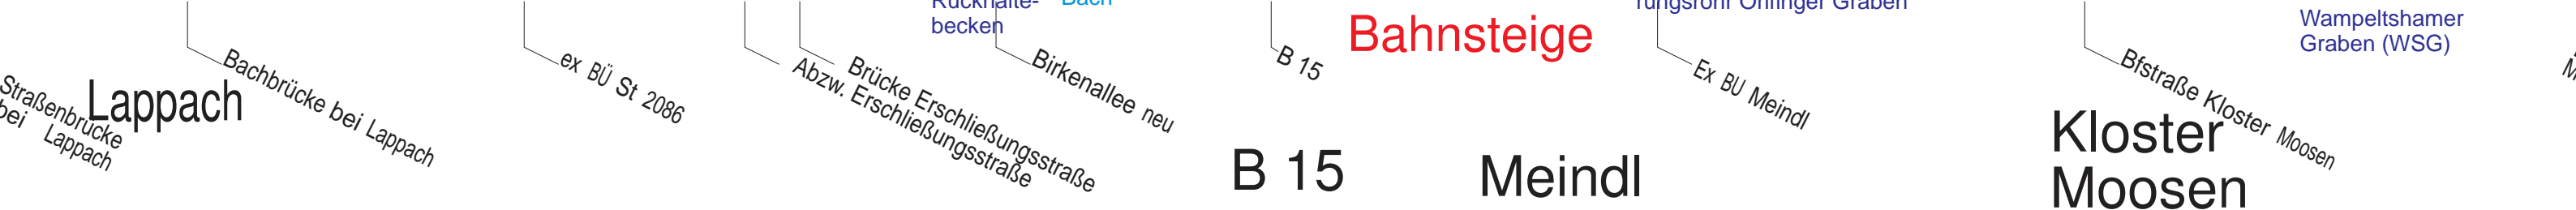
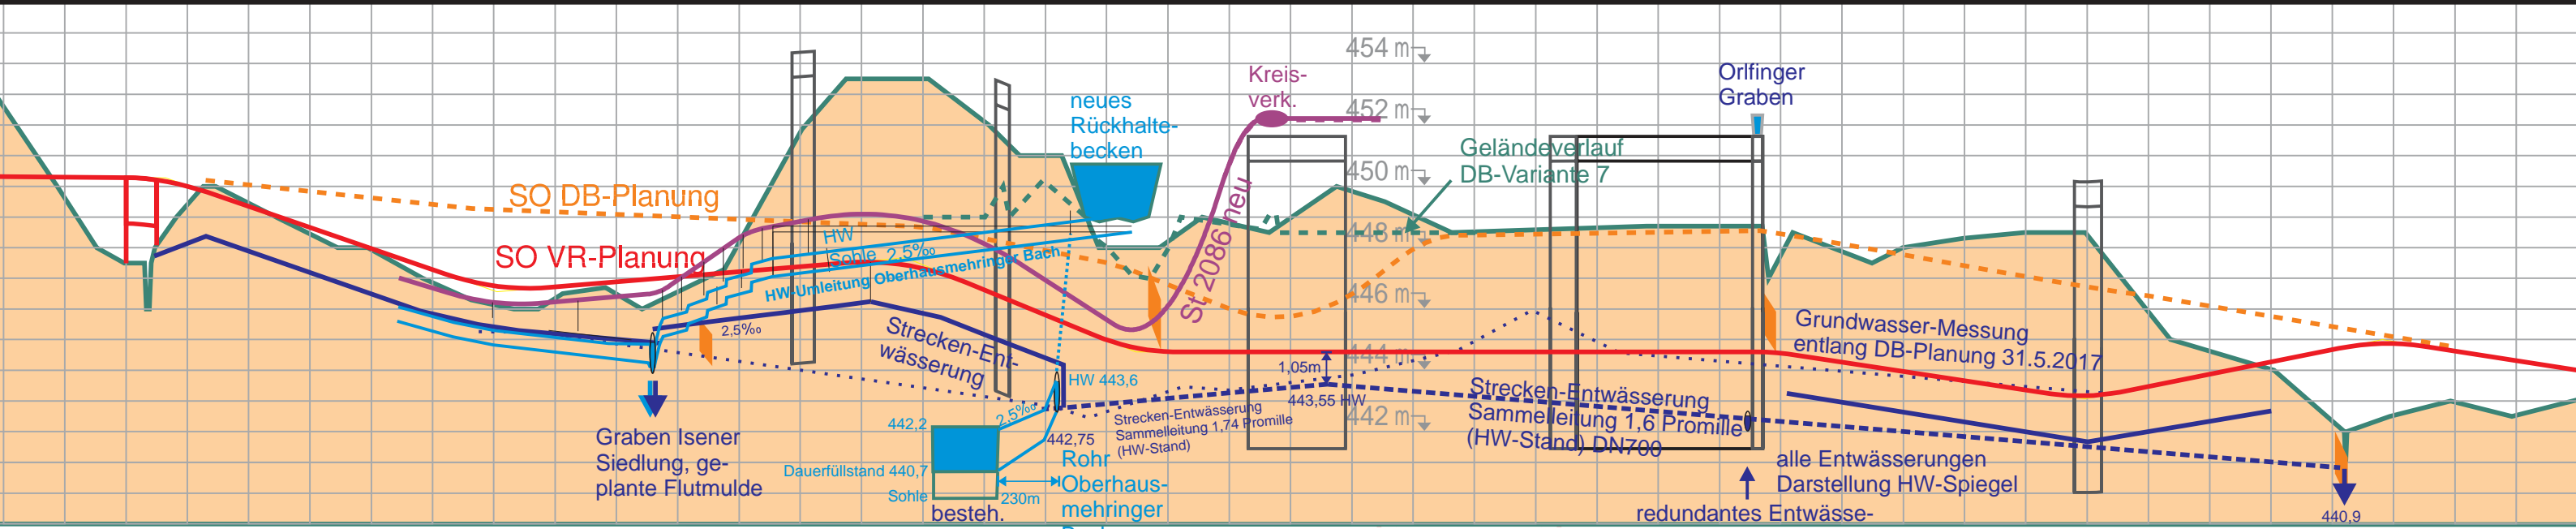



Neubau der Eisenbahn ABS 38 und St2086 im Bereich Dorfen

Maßstab 1:10.000 horizontal, 1:400 vertikal, Verzerrung 1:25

Planungsstand: 4.8.2017, 17.10.2017, 16.5., 2.7., 29.7., 17.10.2019

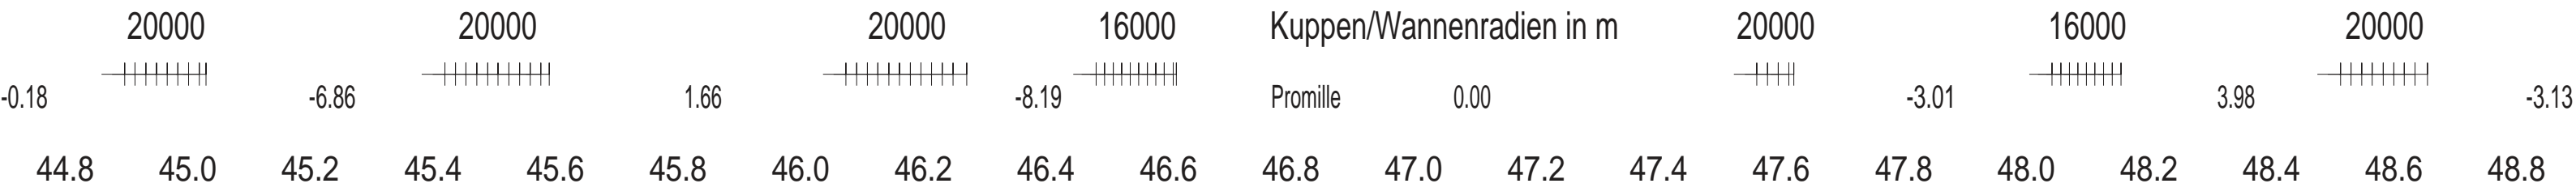

St 2086 neu

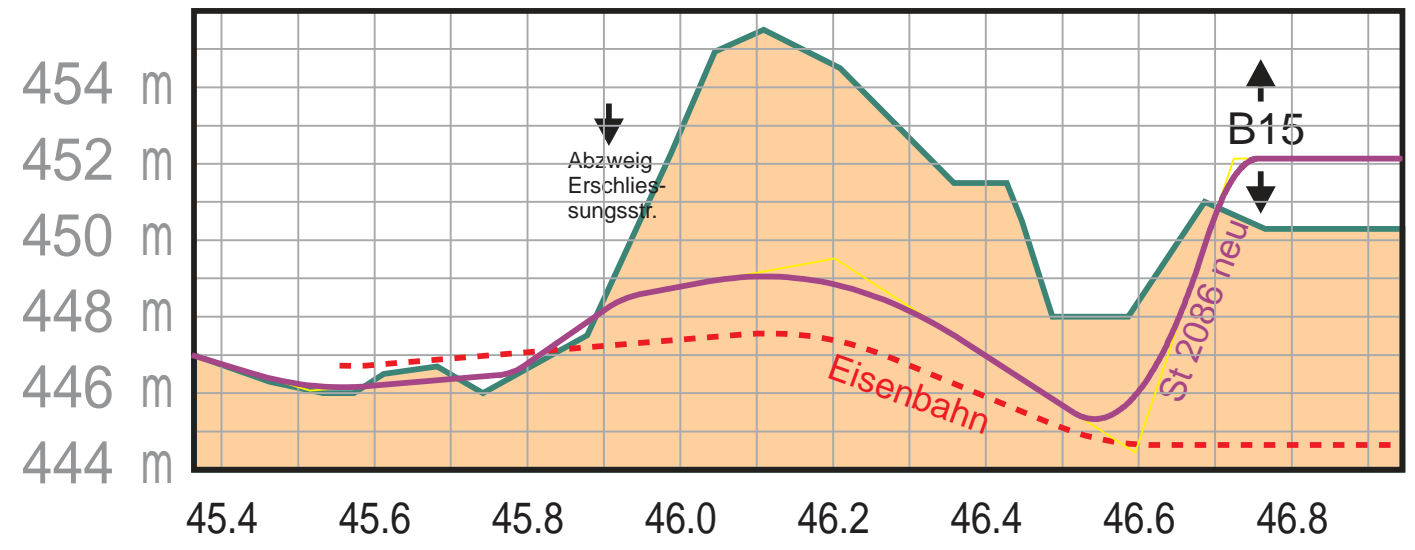

Alle Urheber- und Nutzungsrechte an der vorliegenden Planung verbleiben bei den Autoren, insbesondere die Rechte zur planerischen und baulichen Verwertung. Andernfalls bedarf es der schriftlichen Zustimmung der Autoren.