


Schaufenster für Dorfen

Entwicklungskonzept Bahnhofsareal in Dorfen

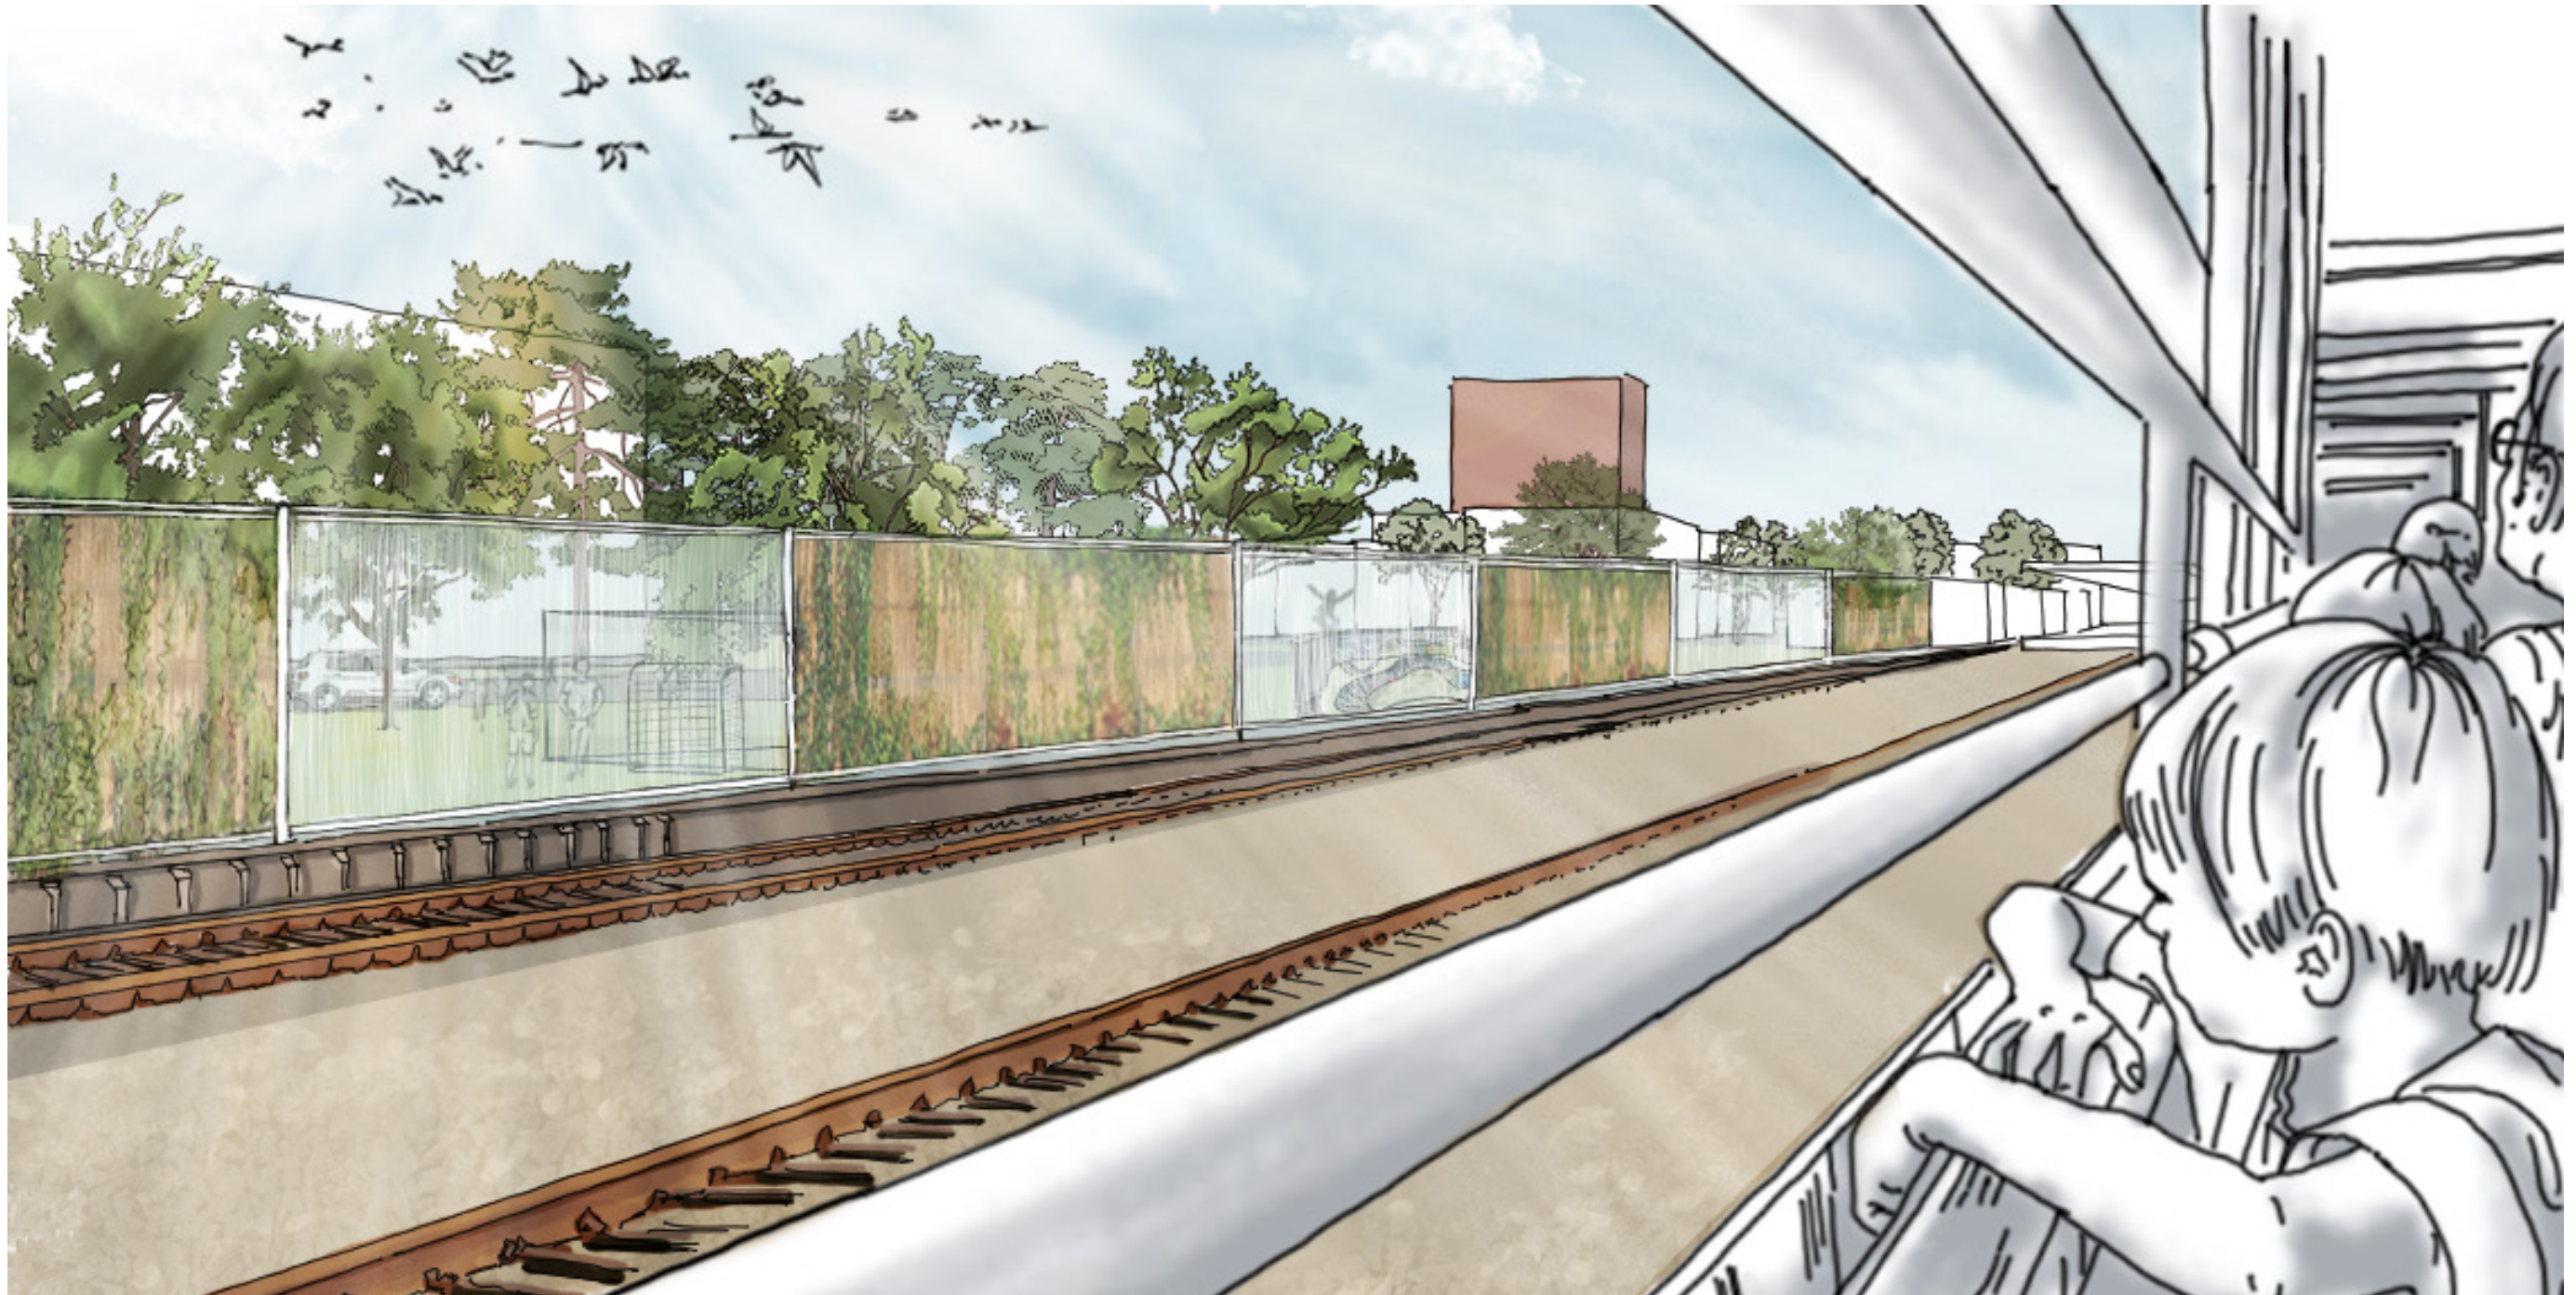

Lara Brezing
 Sonja Röder
 Zukhra Mavlanova
 Dawid Mazanek
 Dominik Ophey

Rail4Cities Summer School Dorfen
 Technische Universität München, Professur für Urban Design


Analyse

Freiflächen, Verbindungsachsen, Stadtmerkmale




Konzept


Entwicklungsprinzipien des Bahnhofareals

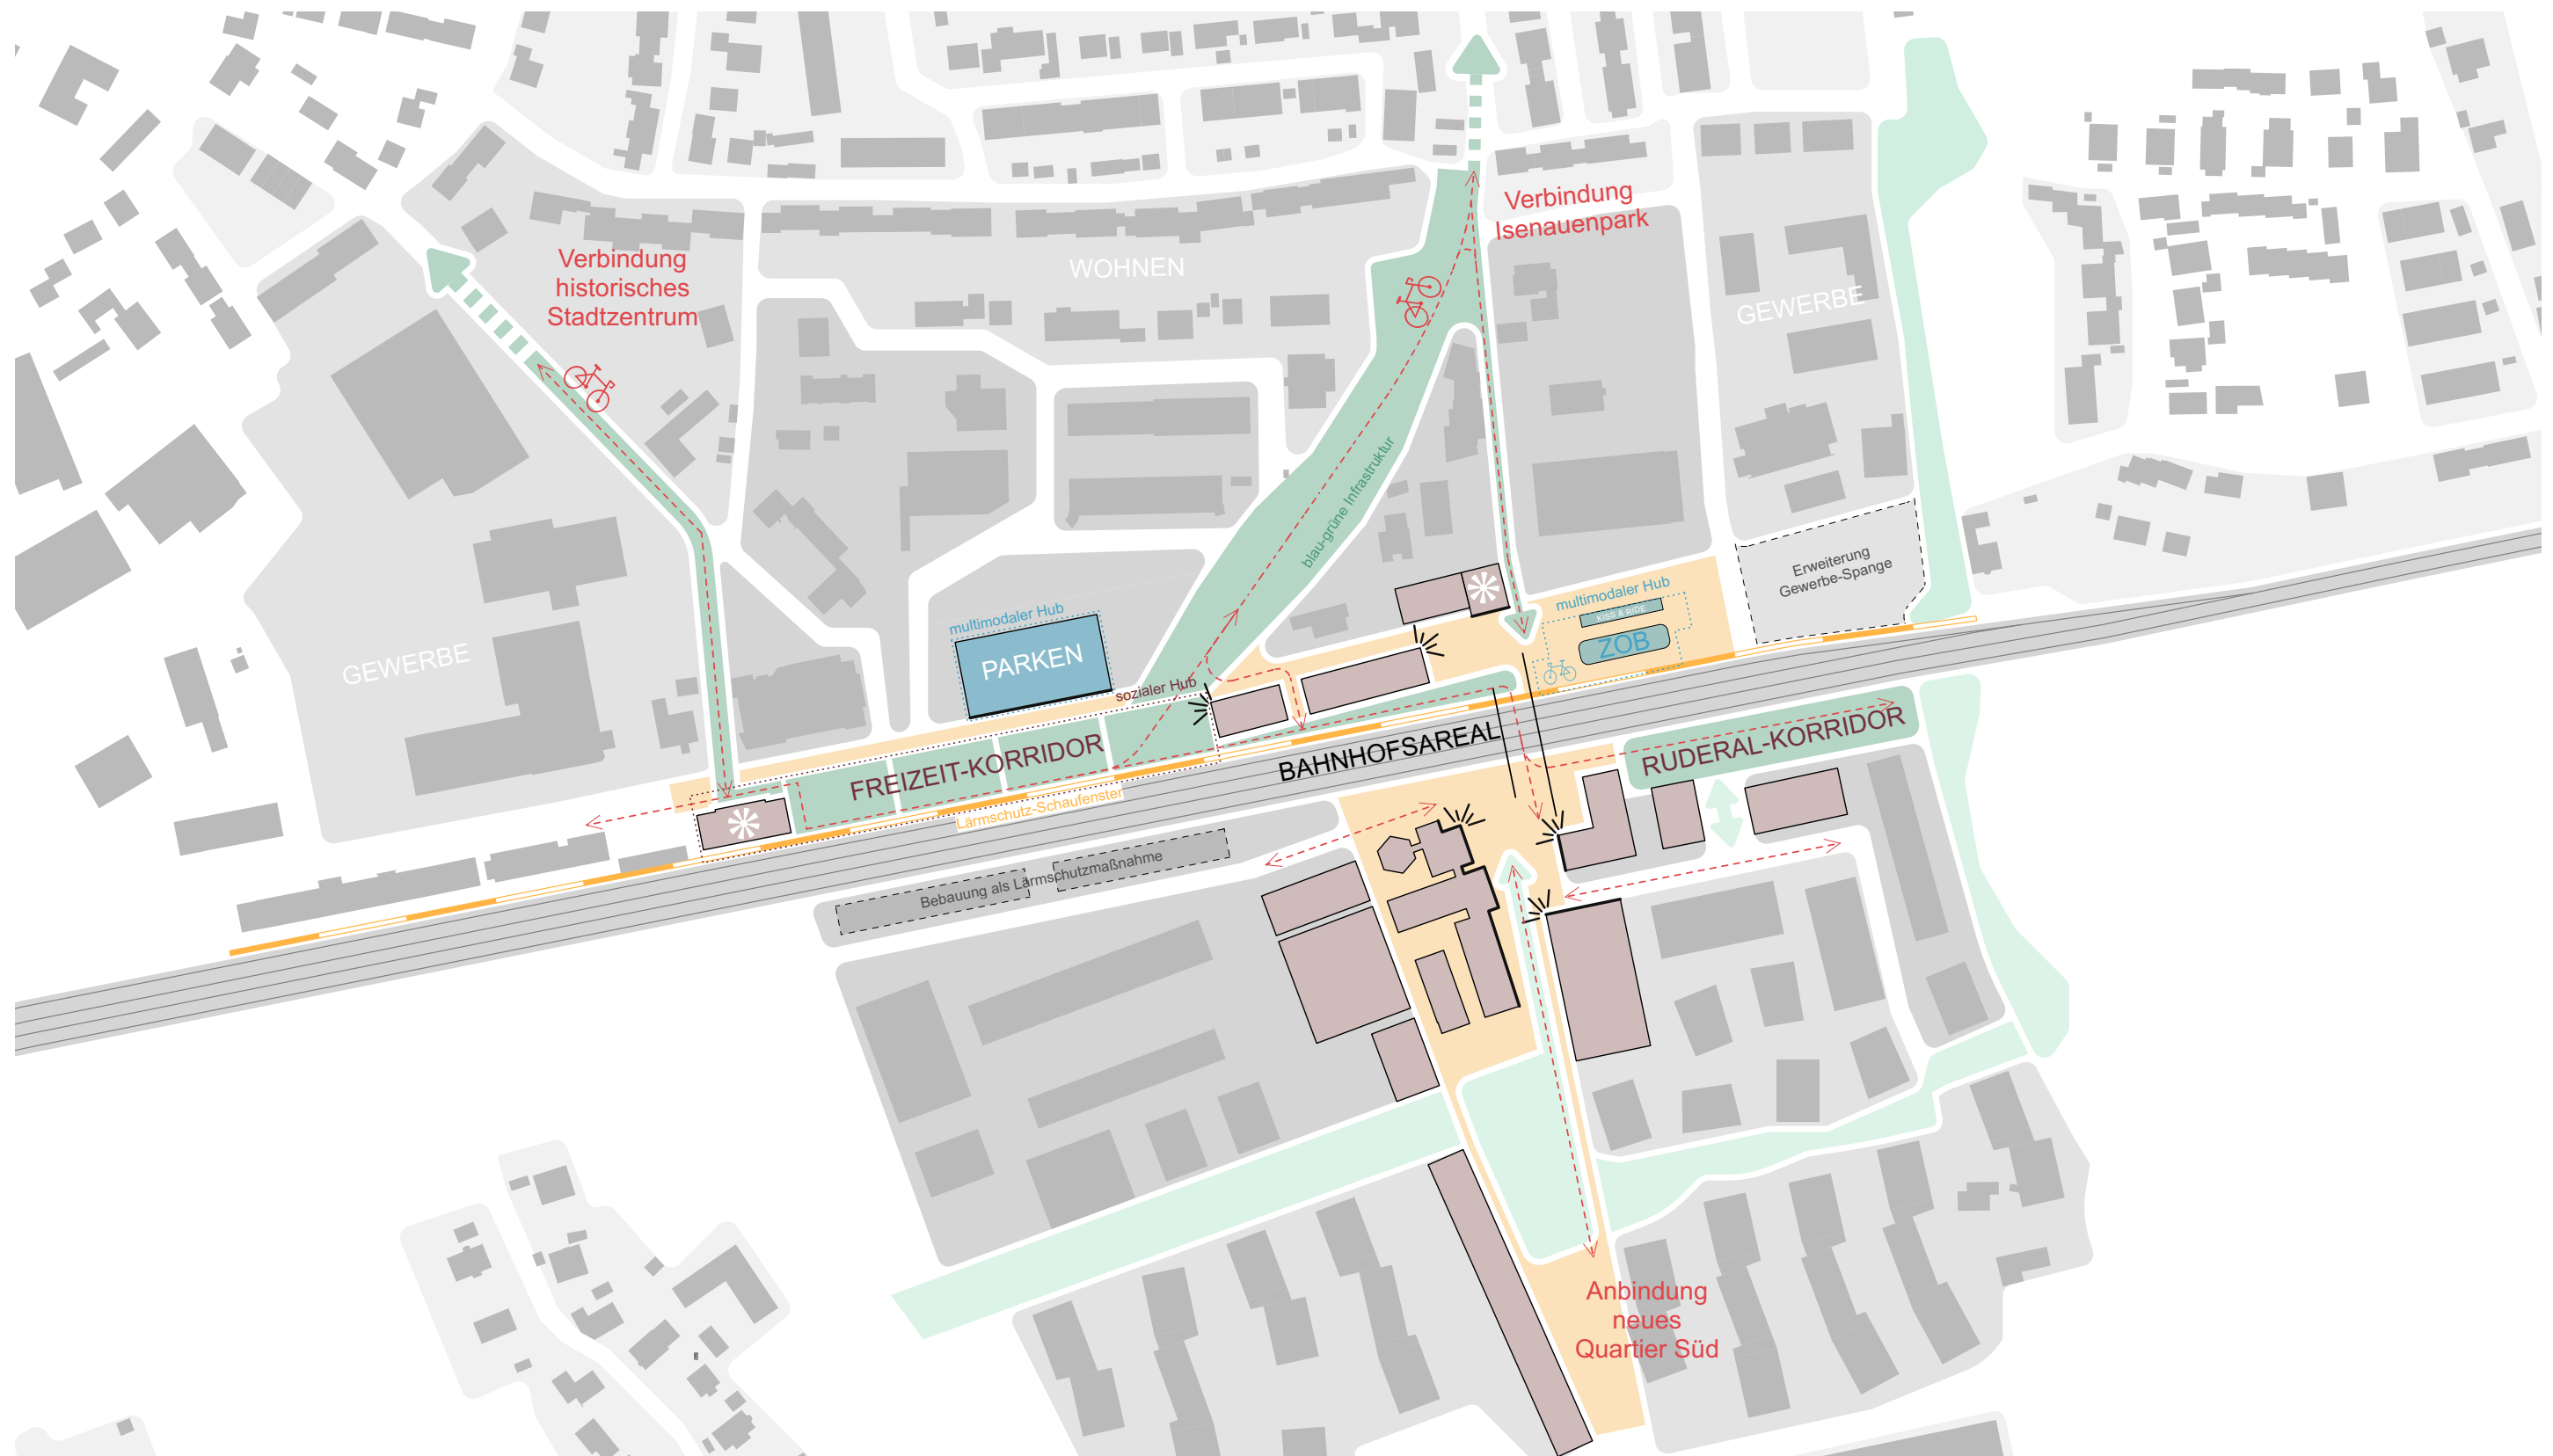

Erste Ideen für die Entwicklung des Bahnhofareals

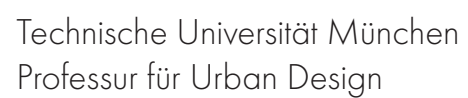


Entwurfsplan M1:500 für den Bahnhof Dorfen

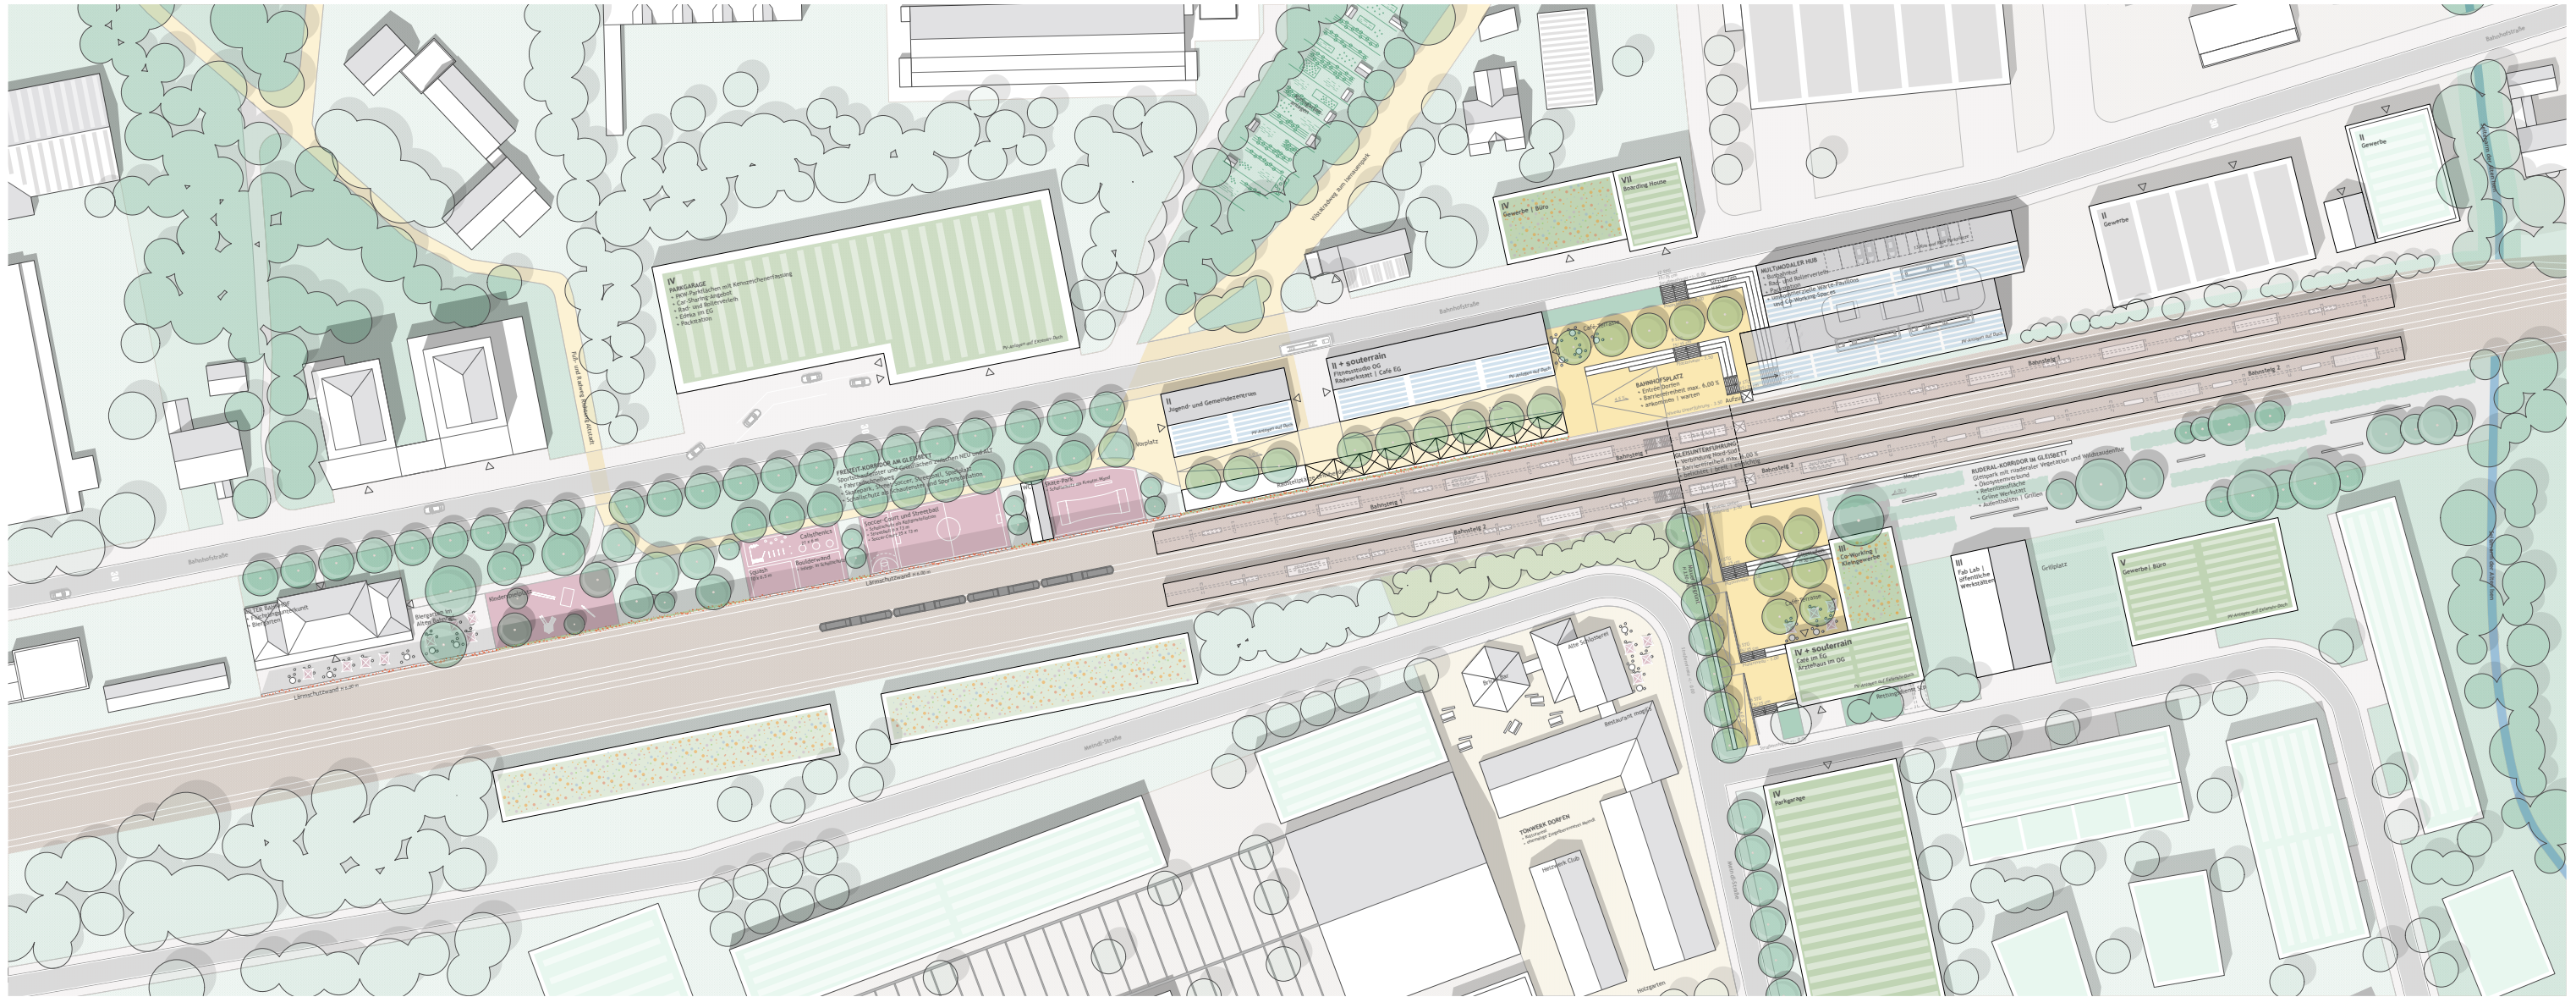


Bahnhofsplatz

Ort der Zusammenkunft

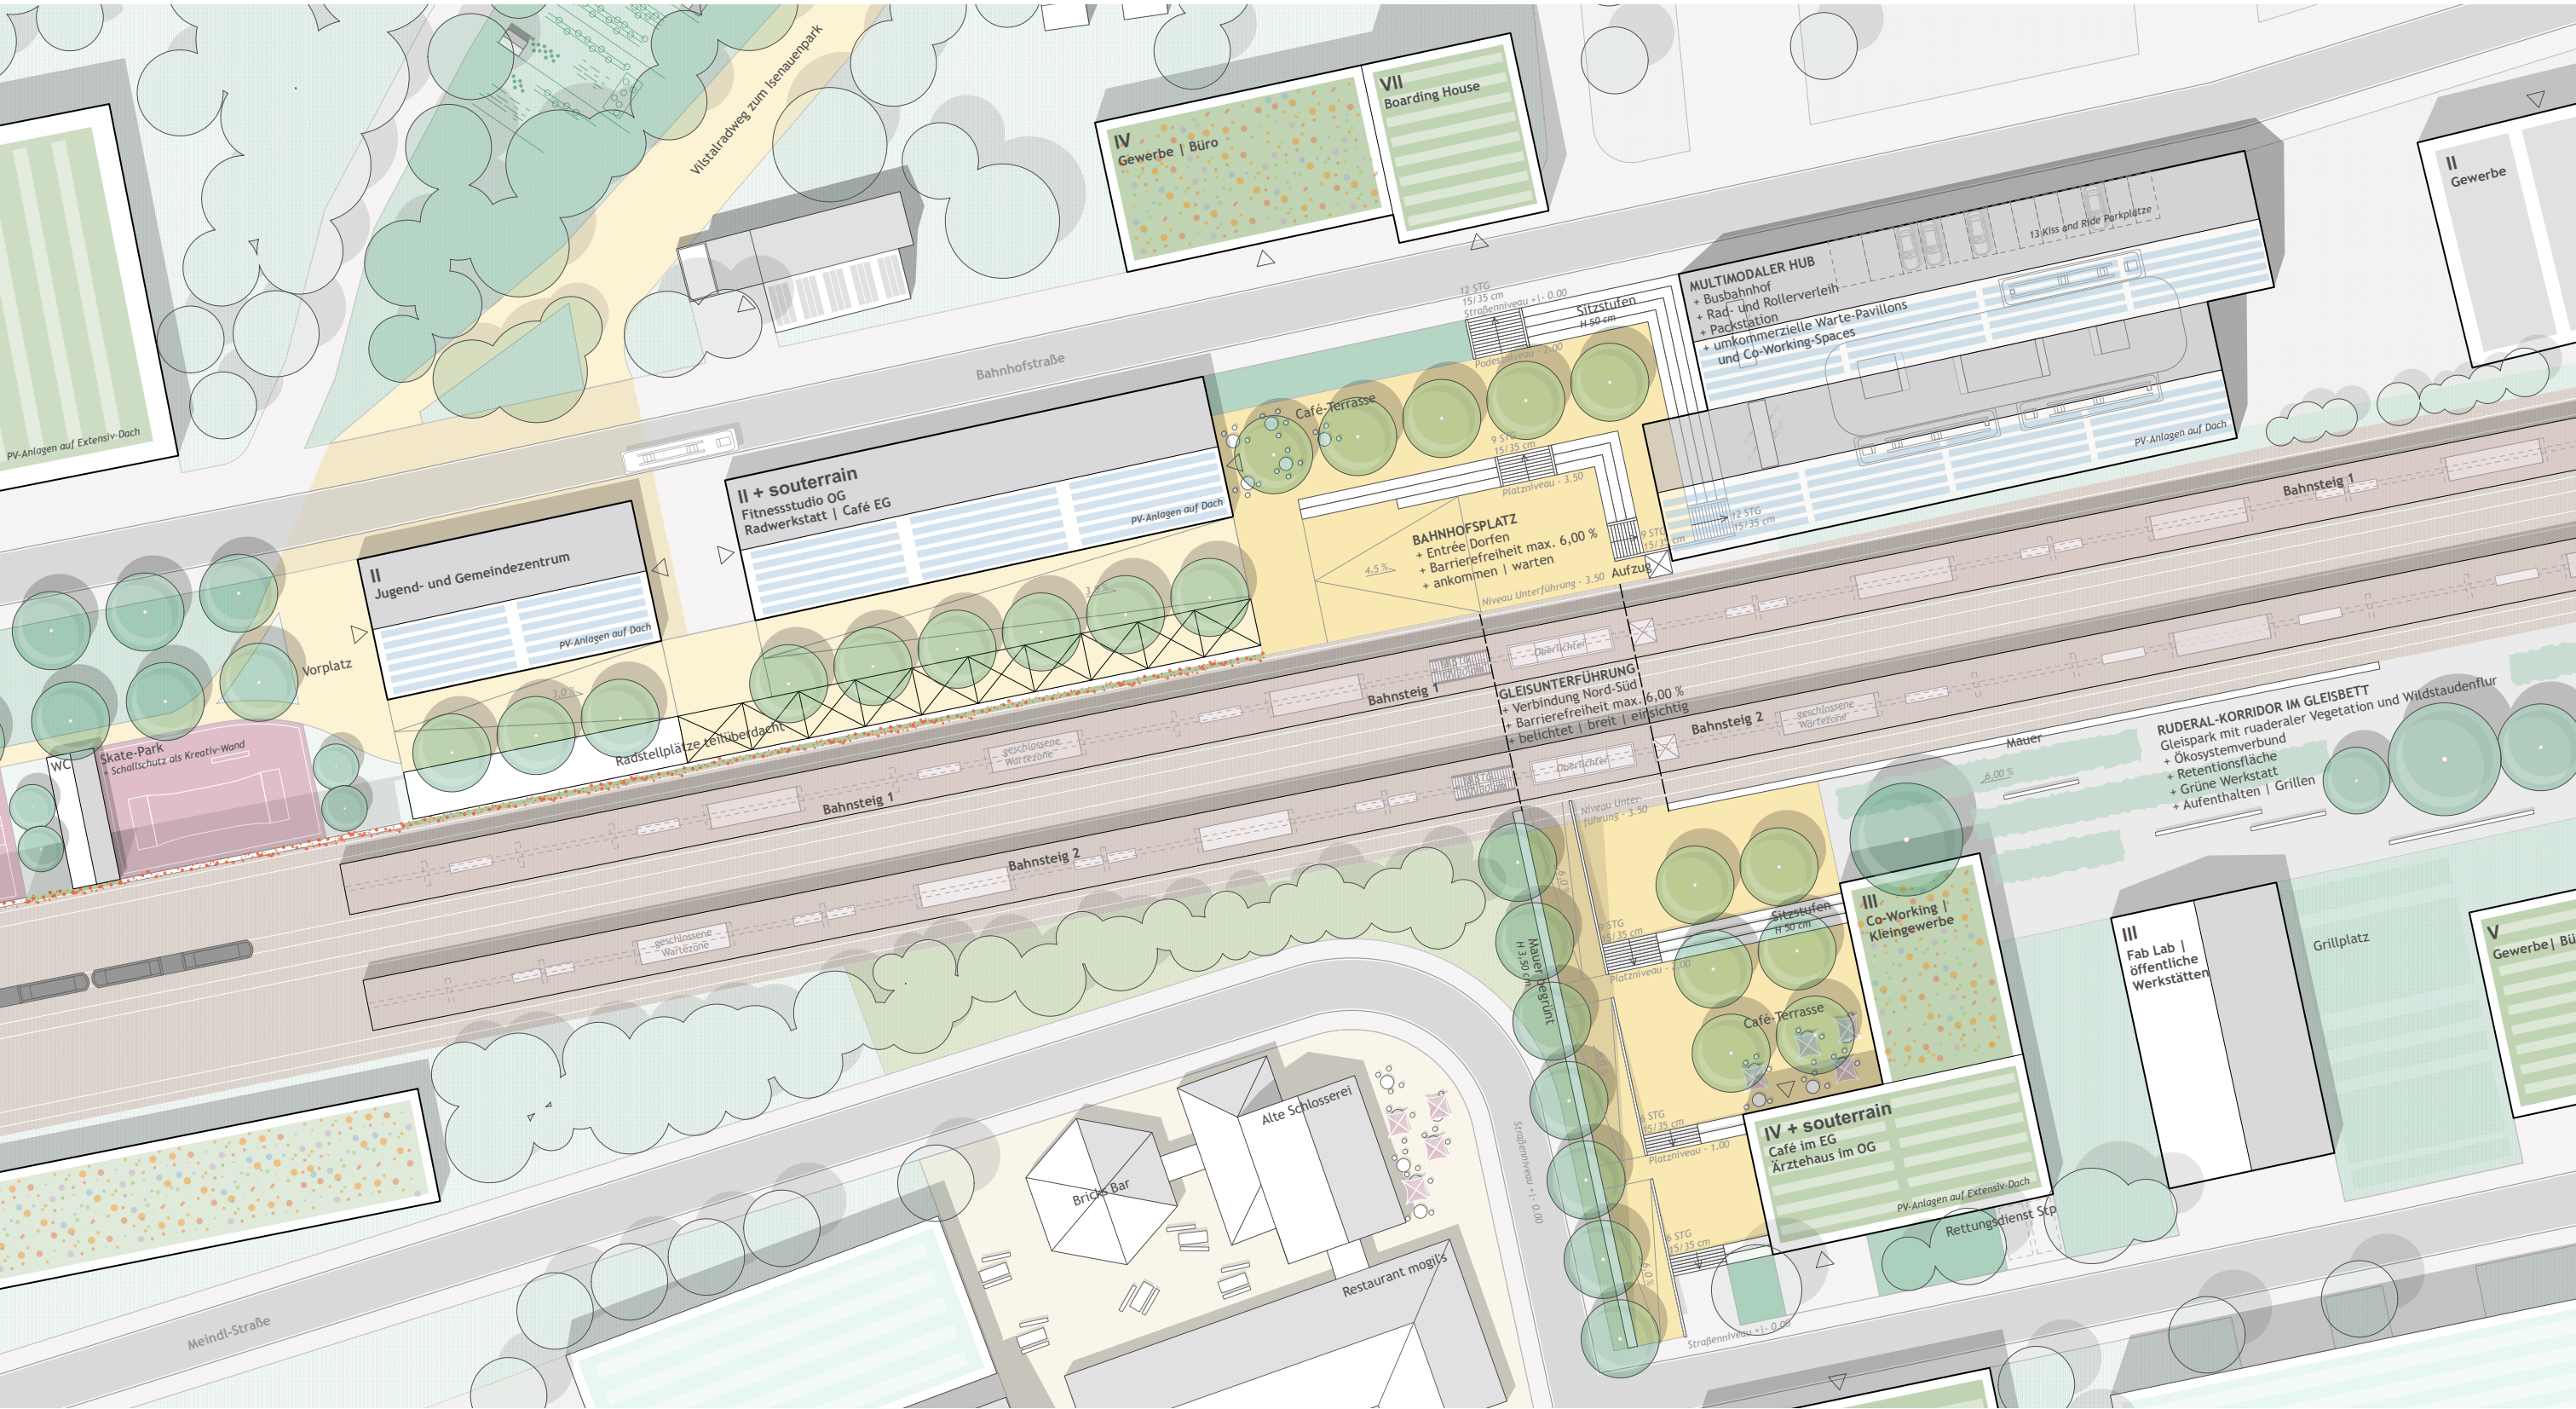

Unterführung

Höhenstafellung

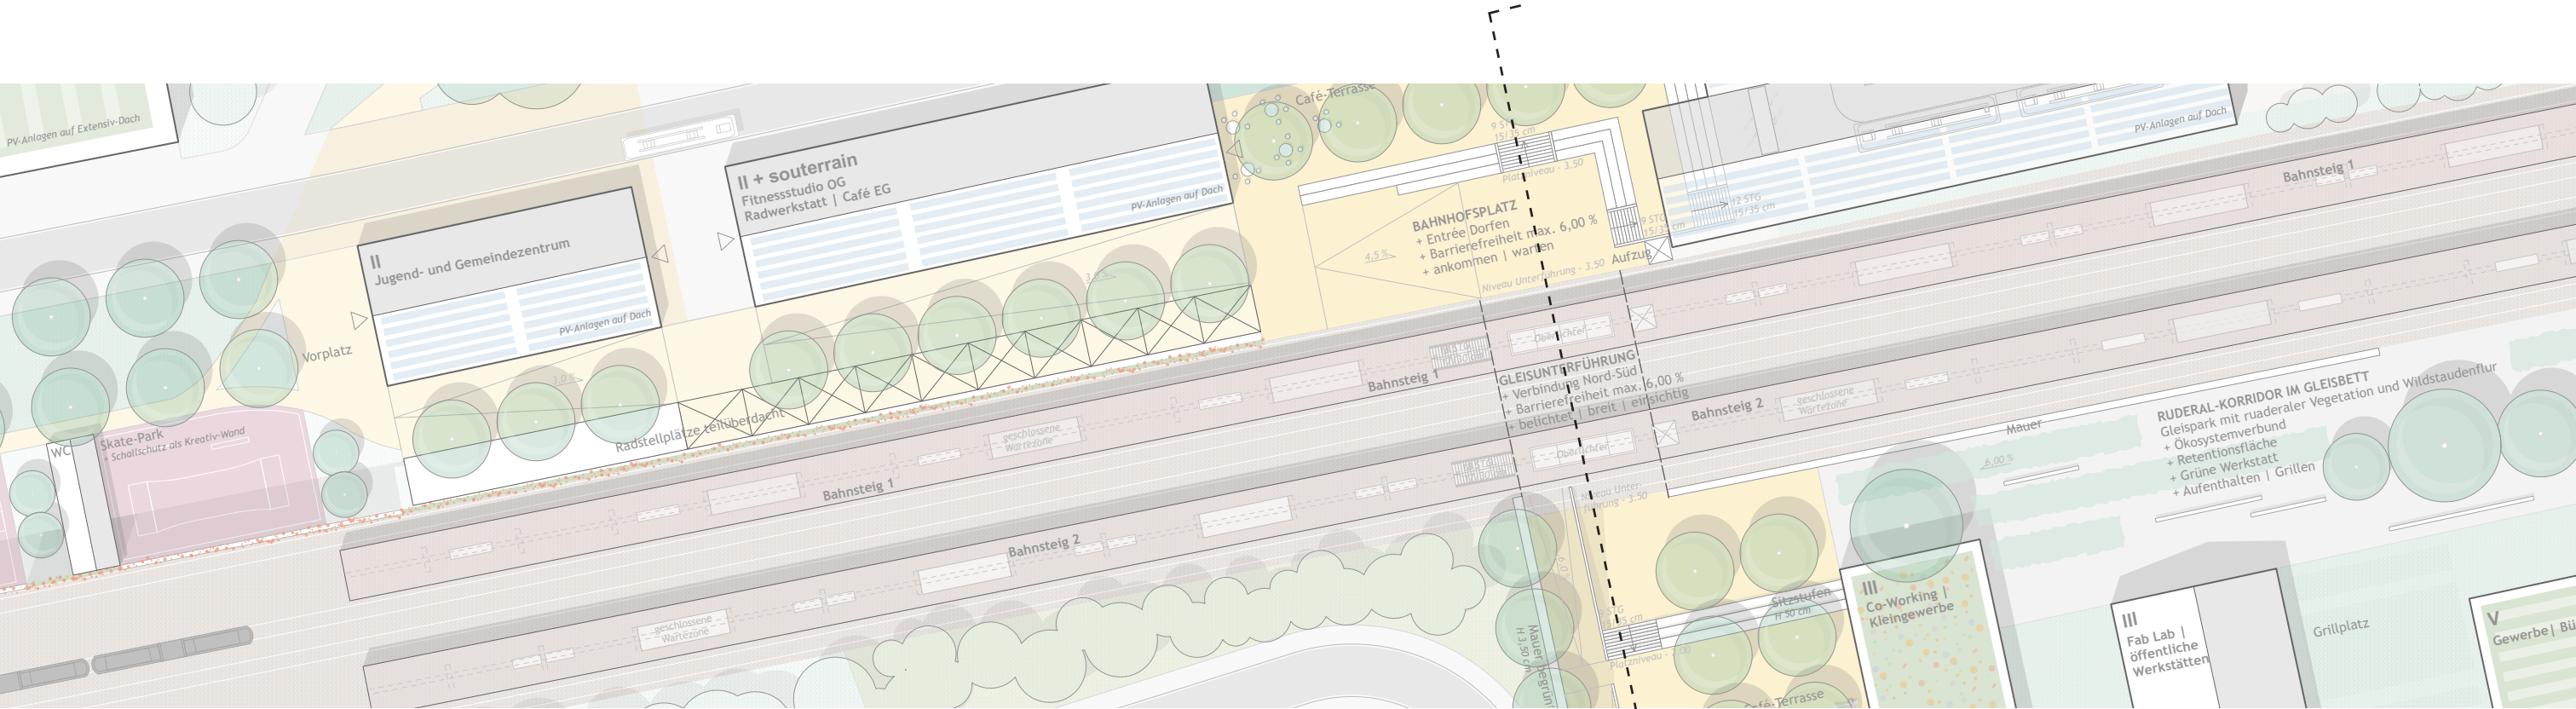


Ideenvisualisierung

Blick auf die Unterführung




Freizeit-Korridor

Sportschaufenster und Grünflächen am Gleisbett

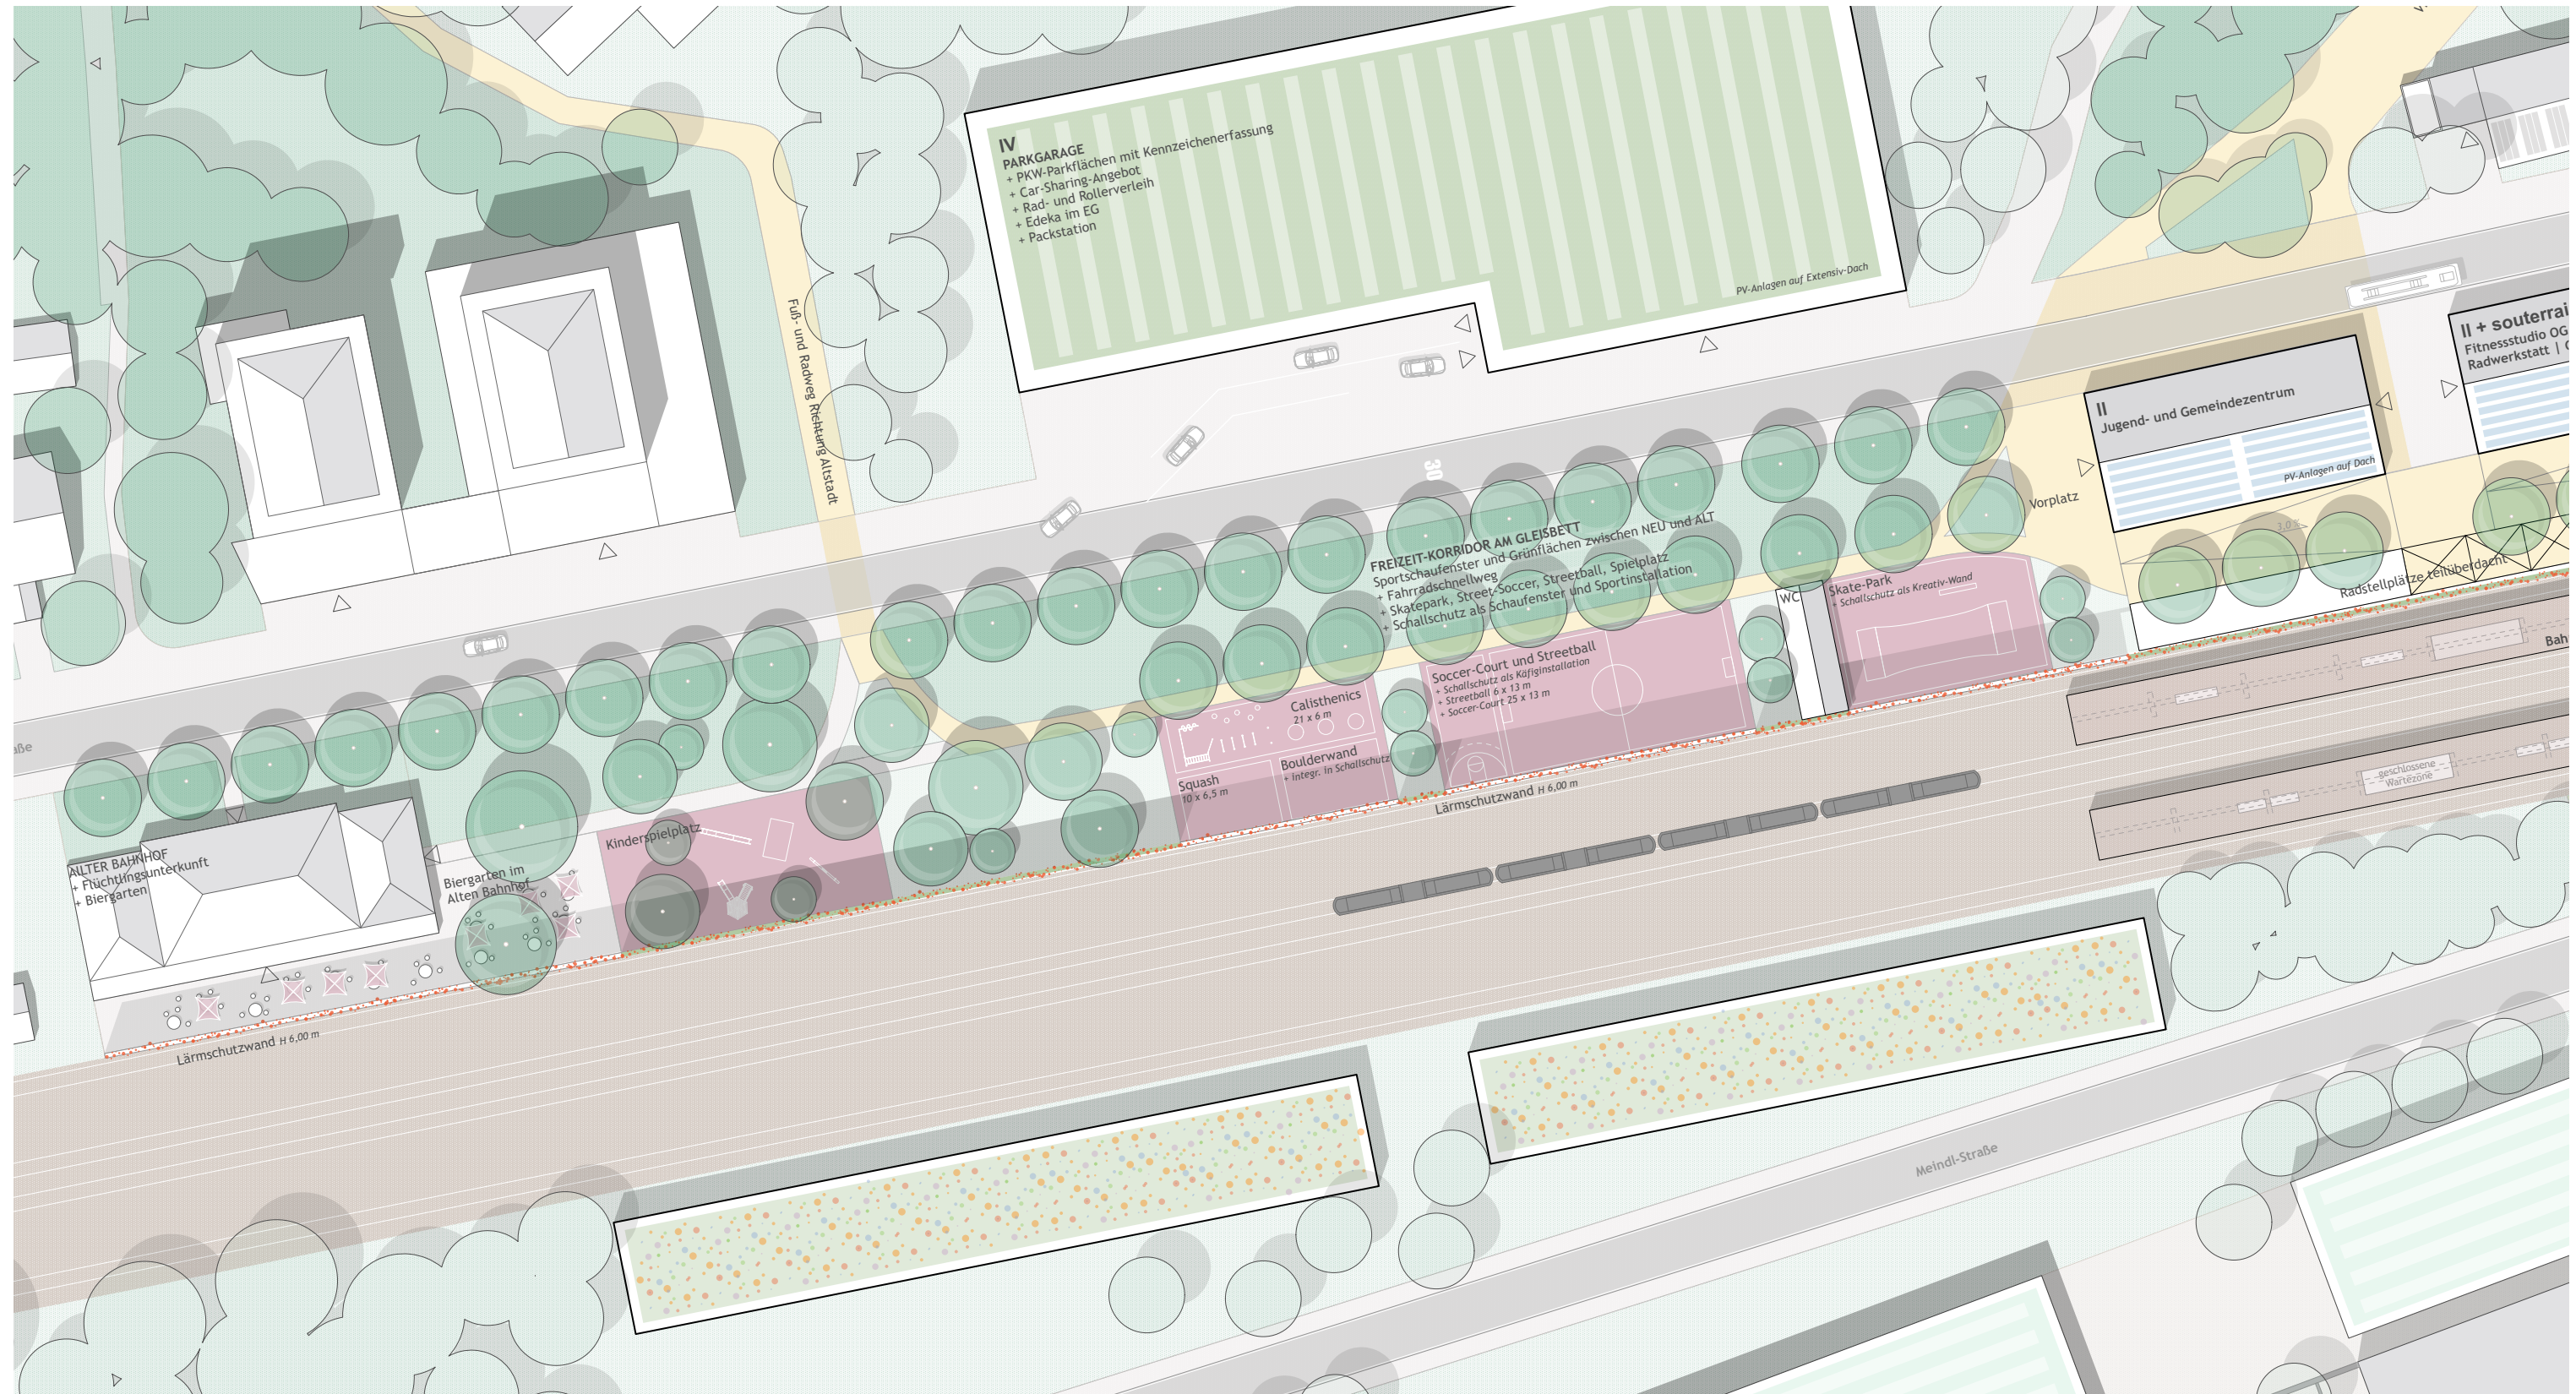

Ideenvisualisierung

Blick aus dem Zug auf Bahnhofsareal

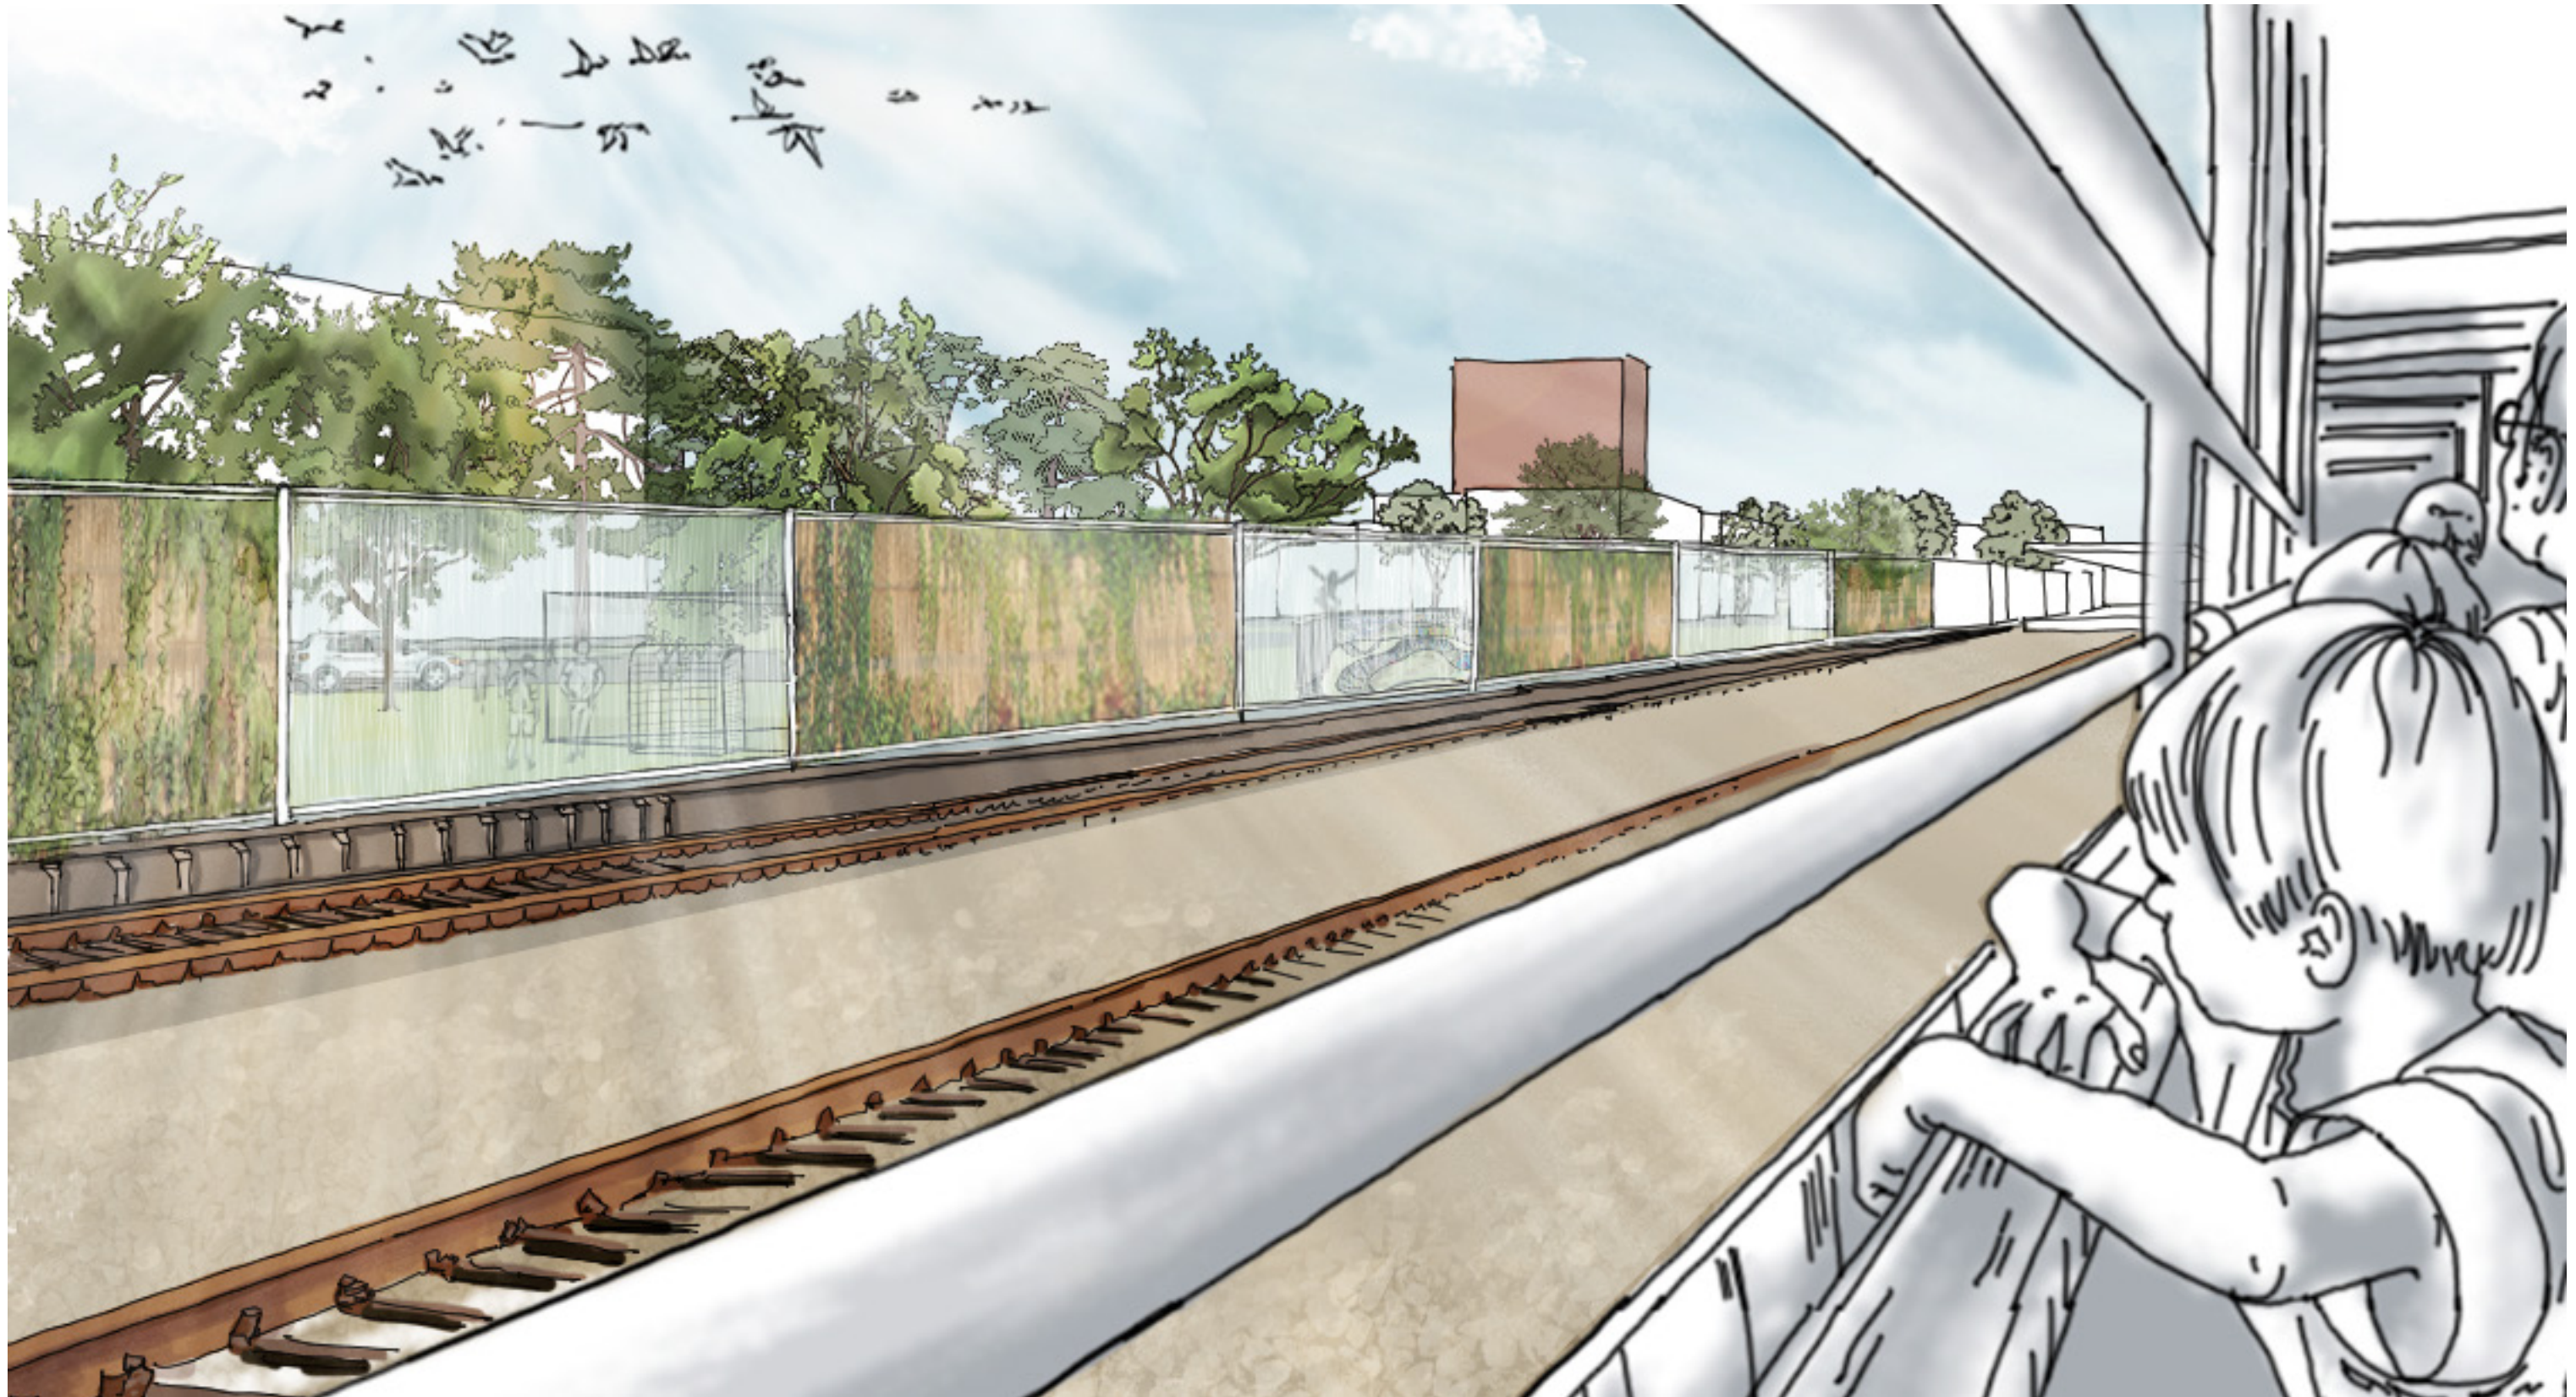

Gleispark mit ruderaler Vegetation und Wildstaudenflur



