



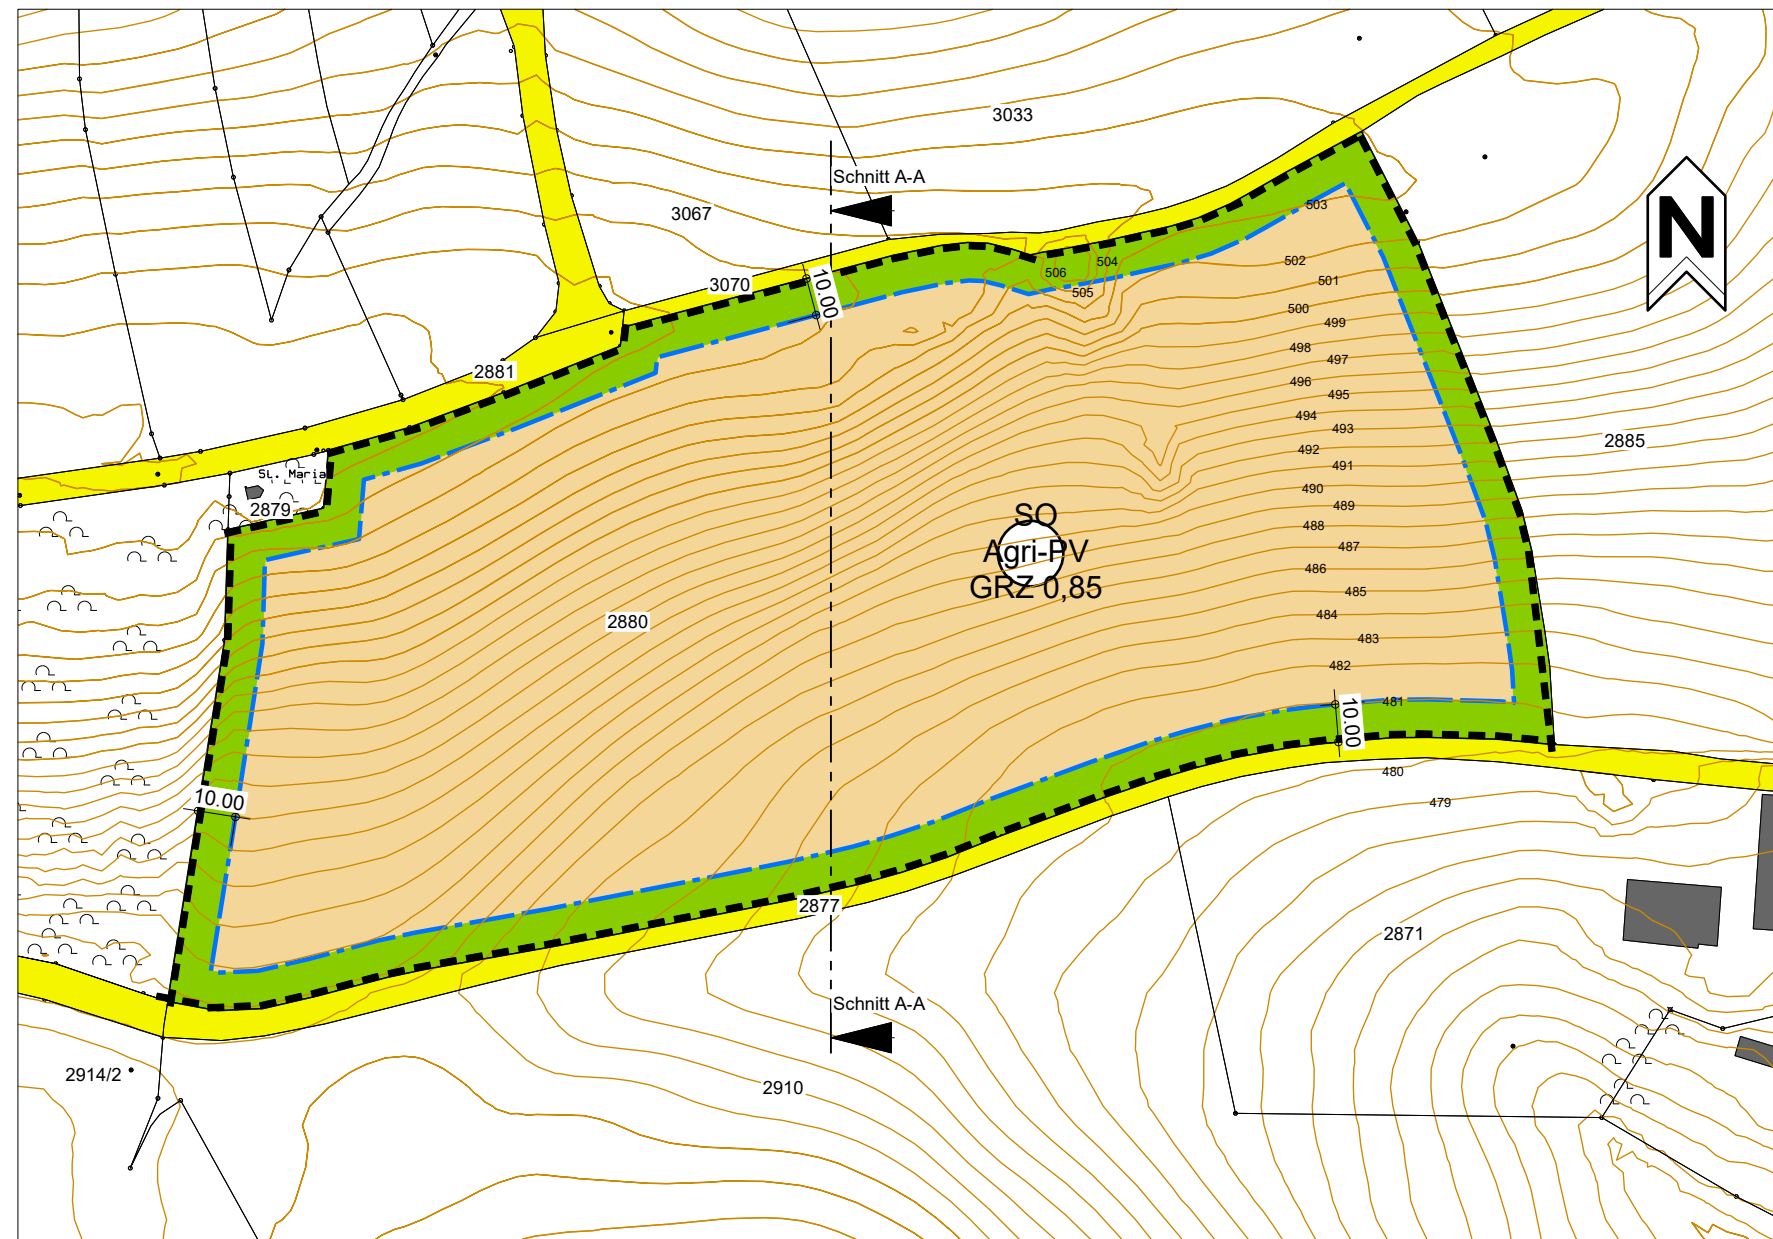

Maßst. 1:2000

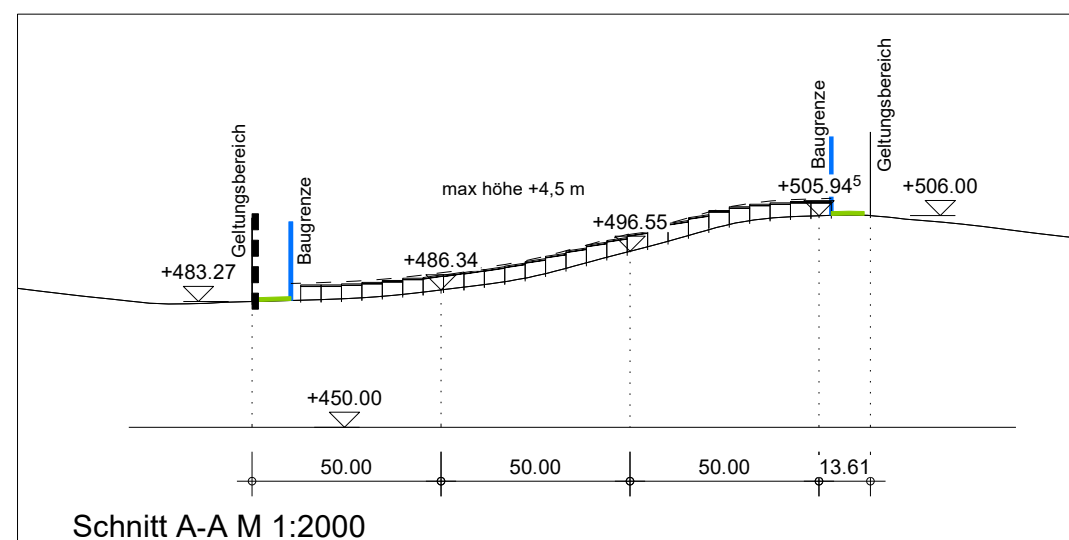

Schnitt A-A M 1:2000

Vorhabenbezogener Bebauungsplan **"Agri-PV-Freiflächenanlage Pfaffing b. Algasing" mit** **integriertem Grünordnungsplan** **Nr.: 132**

Stadt Dorfen
Landkreis Erding

Fassung vom: 19.05.2025
M1:2000



Planverfasser:

landplan.bayern GmbH & Co. KG
 Planungsbüro
 Kreuz 16
 83558 Maitenbeth
www.landplan-bayern.de
info@landplan-bayern.de

Thomas Köpernik