


3. Änderung

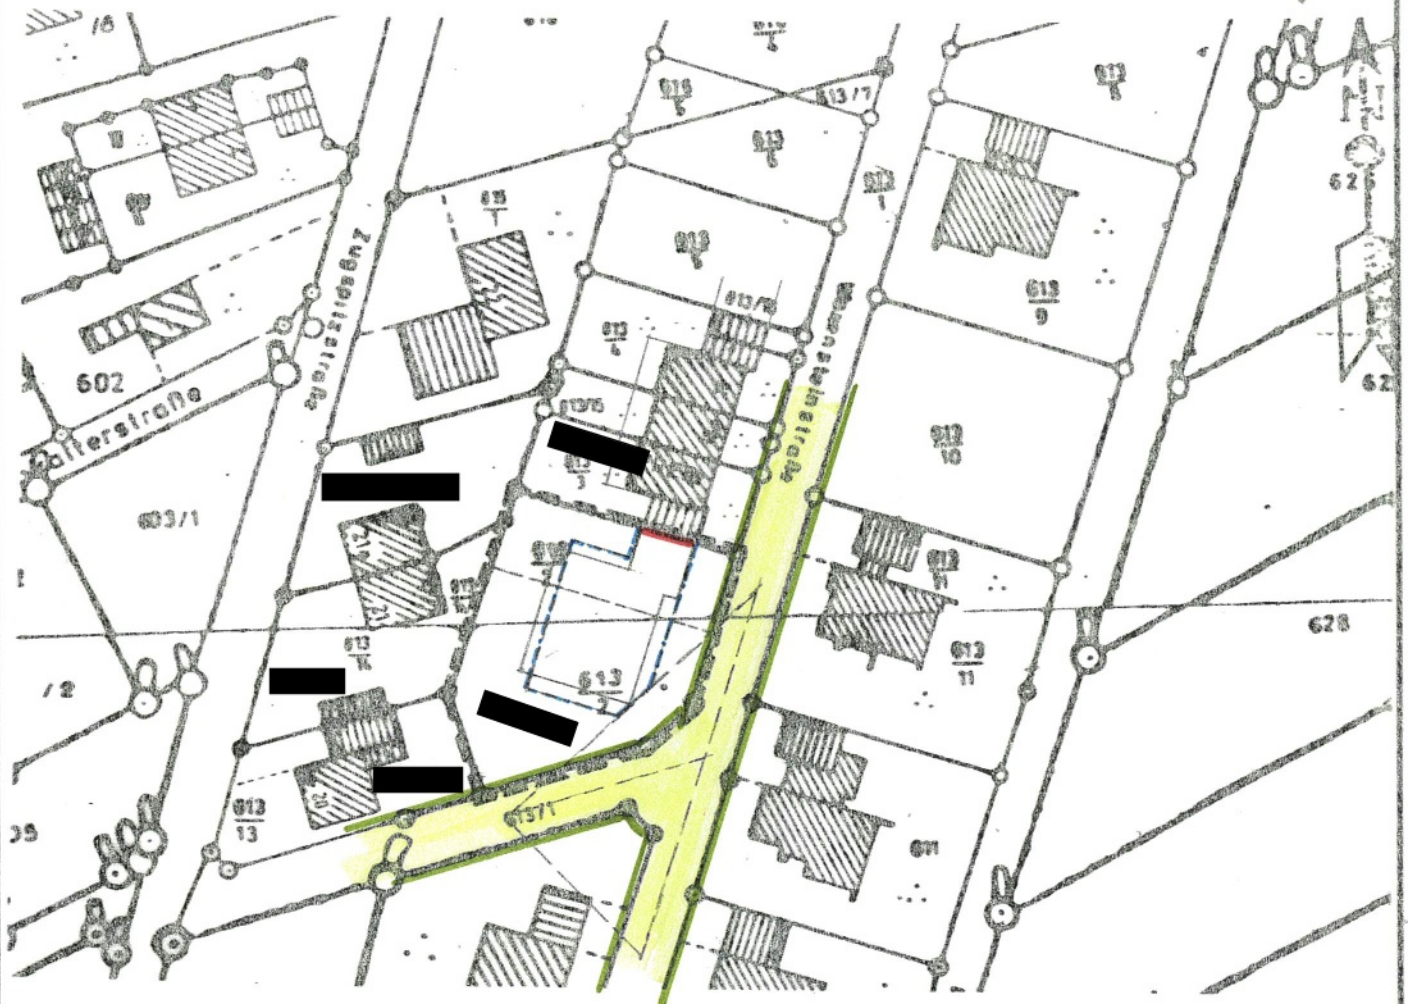

FESTSETZUNGEN:

- Grenze des räumlichen Geltungsbereiches
des geänderten Bebauungsplanes
- alte Baugrenze
- neue Baugrenze

Textliche Änderung im Bereich Fl.Nr. 613/2
Ergänzung zu Abs. 5. Grundstücksgröße 330 m²

HINWEISE:

- Grundstücksteilung im Bereich Fl.Nr. 613/2

Planfertiger:

ARCHITEKT
A. KRESSIERER
ASTERNGASSE 1, 6250 DORFEN
TELEFON (06981) 2619

Dorfen, 3.10.83

geändert am 2.1.84

Grundstückseigentümer:

Fl.Nr.613/2 Schær

Nachbarn:

Fl.Nr.613/3 Kressierer.....

Fl.Nr.613 Schatz.....

Fl.Nr.613/14 Zingl.....

Fl.Nr.613/13 Gerber.....

Stadt Dorfen

Deckblatt Nr. 3 zum Bebauungsplan für das Gebiet

Bebauungsplan „Stadt Dorfen“ v. August 1970

mit Begründung vom 2.1.84


Vereinfachte Änderung gemäß § 13 Bundesbaugesetz (BBauG) i.d.F.d. Bek. v. 18.8.76 (BGBl. I., S. 2256), geänd. durch Art. 1 des Gesetzes zur Beschleunigung von Verfahren und zur Erleichterung von Investitionsvorhaben im Städtebaurecht vom 6.7.79 (BGBl. I., S. 949) und Art. 23 der Gemeindeordnung für den Freistaat Bayern-BayGO

1. Der Stadtrat der Stadt Dorfen hat die Änderung des Bebauungsplanes am 20.10.83 beschlossen. Der Beschluß wurde am ortsüblich bekanntgemacht.

Die Änderung betrifft Fl.Nr. 613/2

Stadt Dorfen

10.2.84
.....
(Datum)

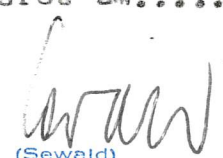
(Sewald)
2. Bürgermeister

.....
(Name)

2. Bürgermeister

2. Den an der Änderung beteiligten Grundstückseigentümern und Trägern öffentlicher Belange wurde mit angemessener Frist Gelegenheit zur Stellungnahme gegeben. Der Änderung wurde zugestimmt.

3. Der Stadtrat der Stadt Dorfen hat die Änderung am 26.1.84 als Satzung beschlossen. Der Satzungsbeschluß wurde am 10.2.84 ortsüblich bekanntgemacht. Die Änderung ist damit rechtsverbindlich.

Stadt Dorfen

10.2.84
.....
(Datum)


(Sewald)
2. Bürgermeister

.....
(Name)

2. Bürgermeister