


4 X

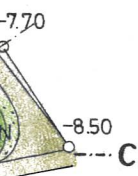



GRÜNORDNUNGSPLAN ALS BESTANDTEIL DES
BEBAUUNGSPLAN RUPRECHTSBERG
DER STADT DORFEN LANDKREIS ERDING

LAGEPLAN UND SCHNITTE M = 1 : 500

STADT DORFEN :

Stadtverwaltung Dorfen

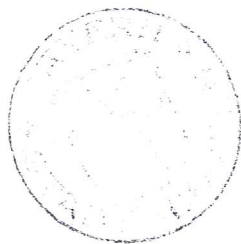

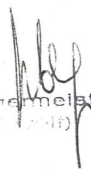
J. Jörg Meißner
B. 10.10.10


PLANFERTIGER :

ARCHITEKT KLAUS JORDAN
8300 LANDSHUT


ZEICHENERKLÄRUNG

- BEBAUTE FLÄCHEN
- ÖFFENTLICHE VERKEHRSFLÄCHEN
- II NUR FÜR STÄDT. VERSORGUNGSFAHRZEUGE
- II REINE FUSSWEGE
- PRIVATE VERKEHRSFLÄCHEN
- PRIVATE GRÜNFLÄCHEN
- II NADELHÖLZER
- II LAUBHÖLZER
- II HECKEN U. STRÄUCHER
- S SANDKASTEN KLEINKINDERSPIELPLATZ
- H HYDRANT
- TIEFGARAGE

1-7 ERGÄNZUNG DES PLANES LT. SCHREIBEN V. 6.11.1975
DES KREISFACHBERATERS FÜR GARTENBAU UND
LANDSCHAFTSPFLEGE VOM LANDRATSAMT 8058 ERDING

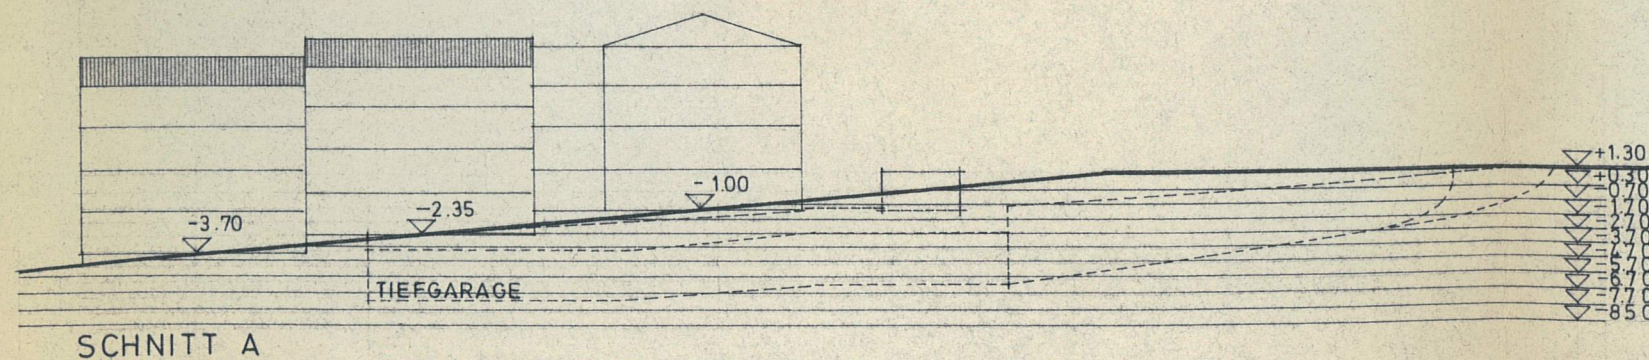



SCHNITT A

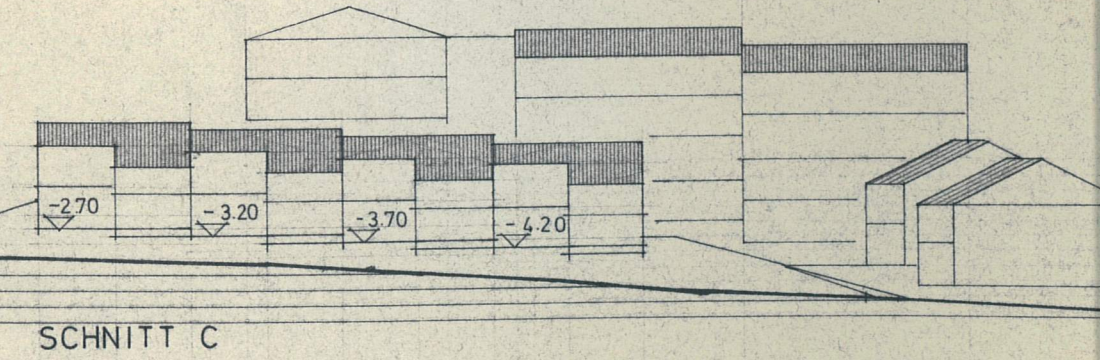

SCHNITT C



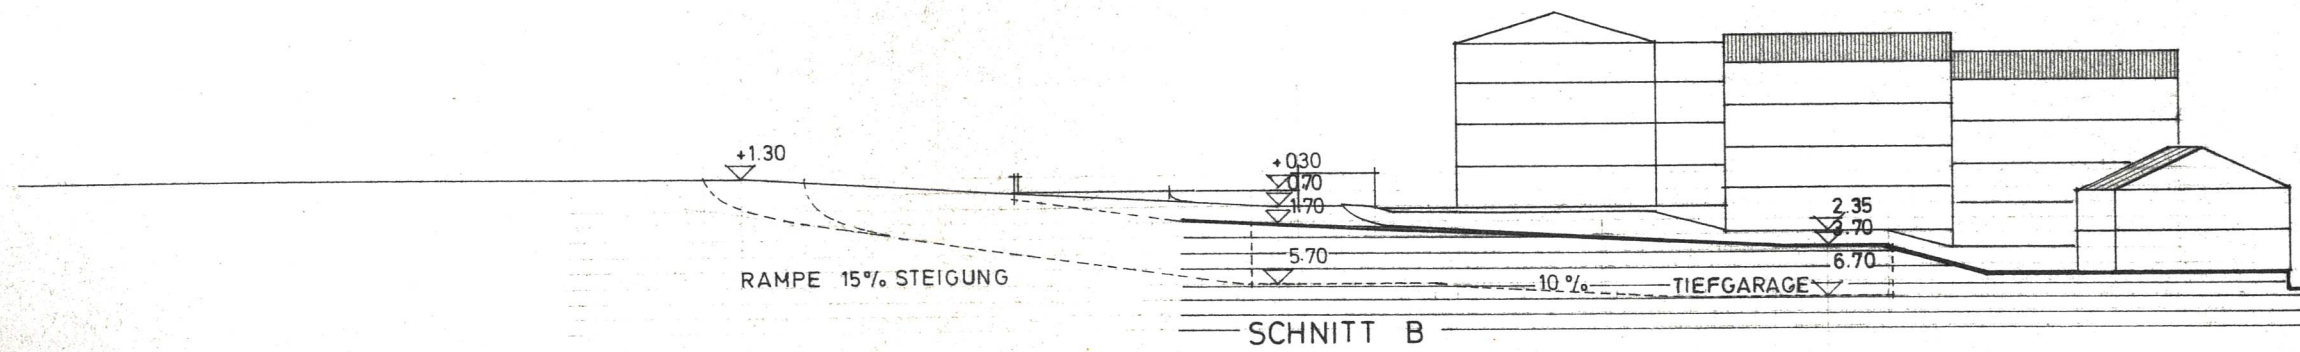

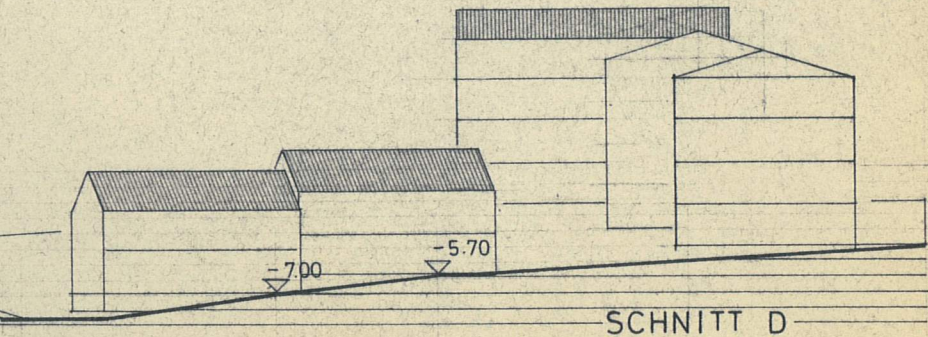

SCHNITT D