


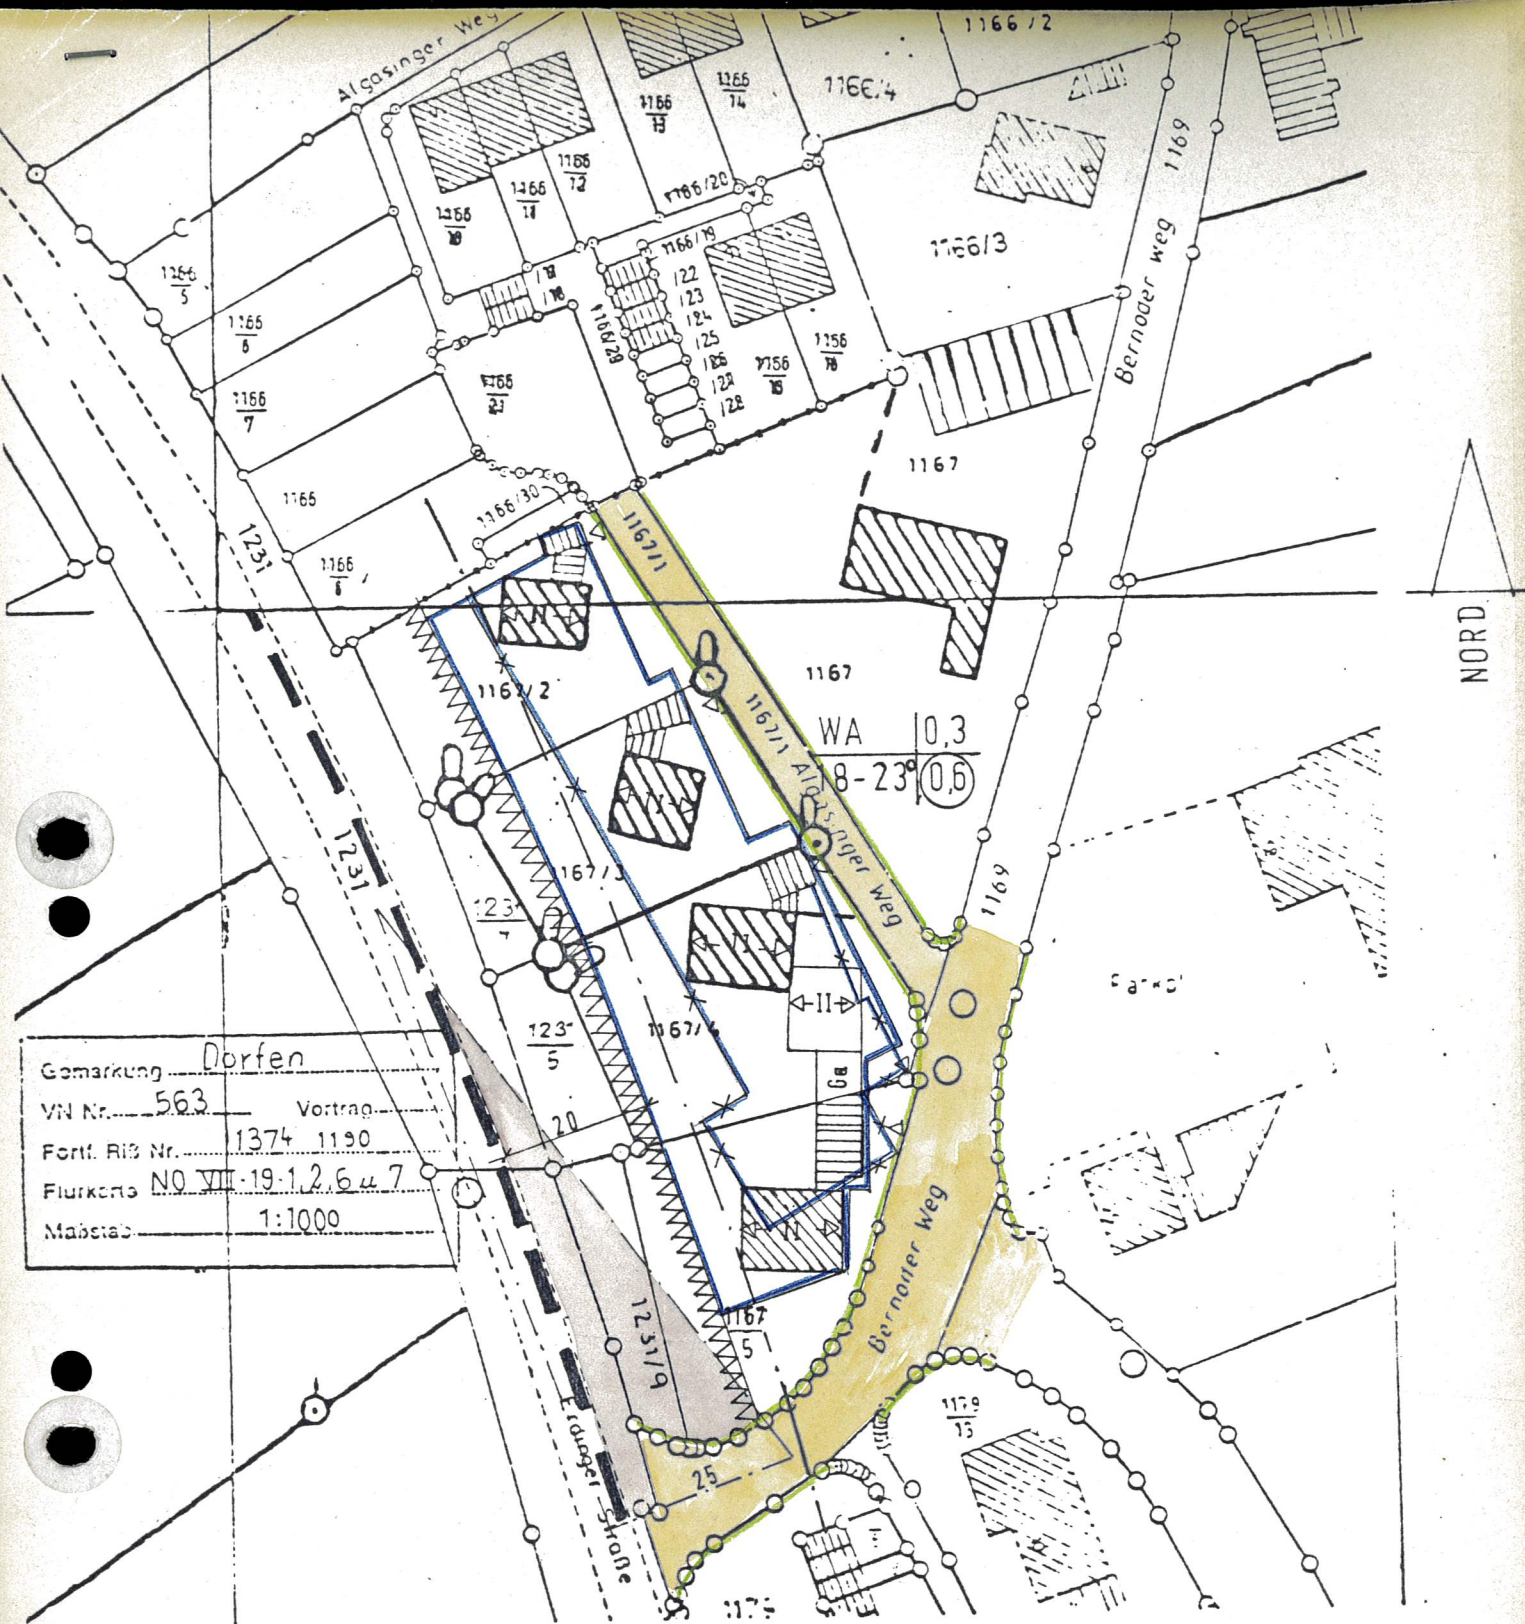

Gemarkung Dorfien
 VN Nr. 563 Vortrag 1190
 Fortf. Riß Nr. 1374
 Flurkarte NO VII-19-1,2,6 u. 7
 Maßstab 1:1000

Als Planunterlage ist der Veränderungsnachweis Nr. 563 - Gemarkung Dorfien - Flurkarte-Nr. NO VII-19-1,2,6 u. 7 verwendet.

Für das Deckblatt gelten die Festsetzungen durch Text und Planzeichen sowie die nachrichtlichen Übernahmen, Kennzeichnungen und Hinweise des rechtsverbindlichen Bebauungsplanes i.d.F. vom 31.10.1977, genehmigt am 06.07.1978, rechtsverbindlich seit 25.07.1978, soweit diese nicht geändert oder ergänzt wurden.


Weiter wird festgesetzt durch Planzeichen:

 entfallende Baugrenze

Planfertiger: Architekt Dipl.Ing. Heinrich H o c k
 Bahnweg 37, 8250 Dorfien-Stadt 1

20. MAI 1985..
 (Datum)

.....
 (Name, Adresse)

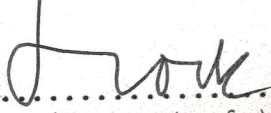2. Änderung

 (Unterschrift)