


VEREINFACHTE ÄNDERUNG DES BEBAUUNGSPLANS

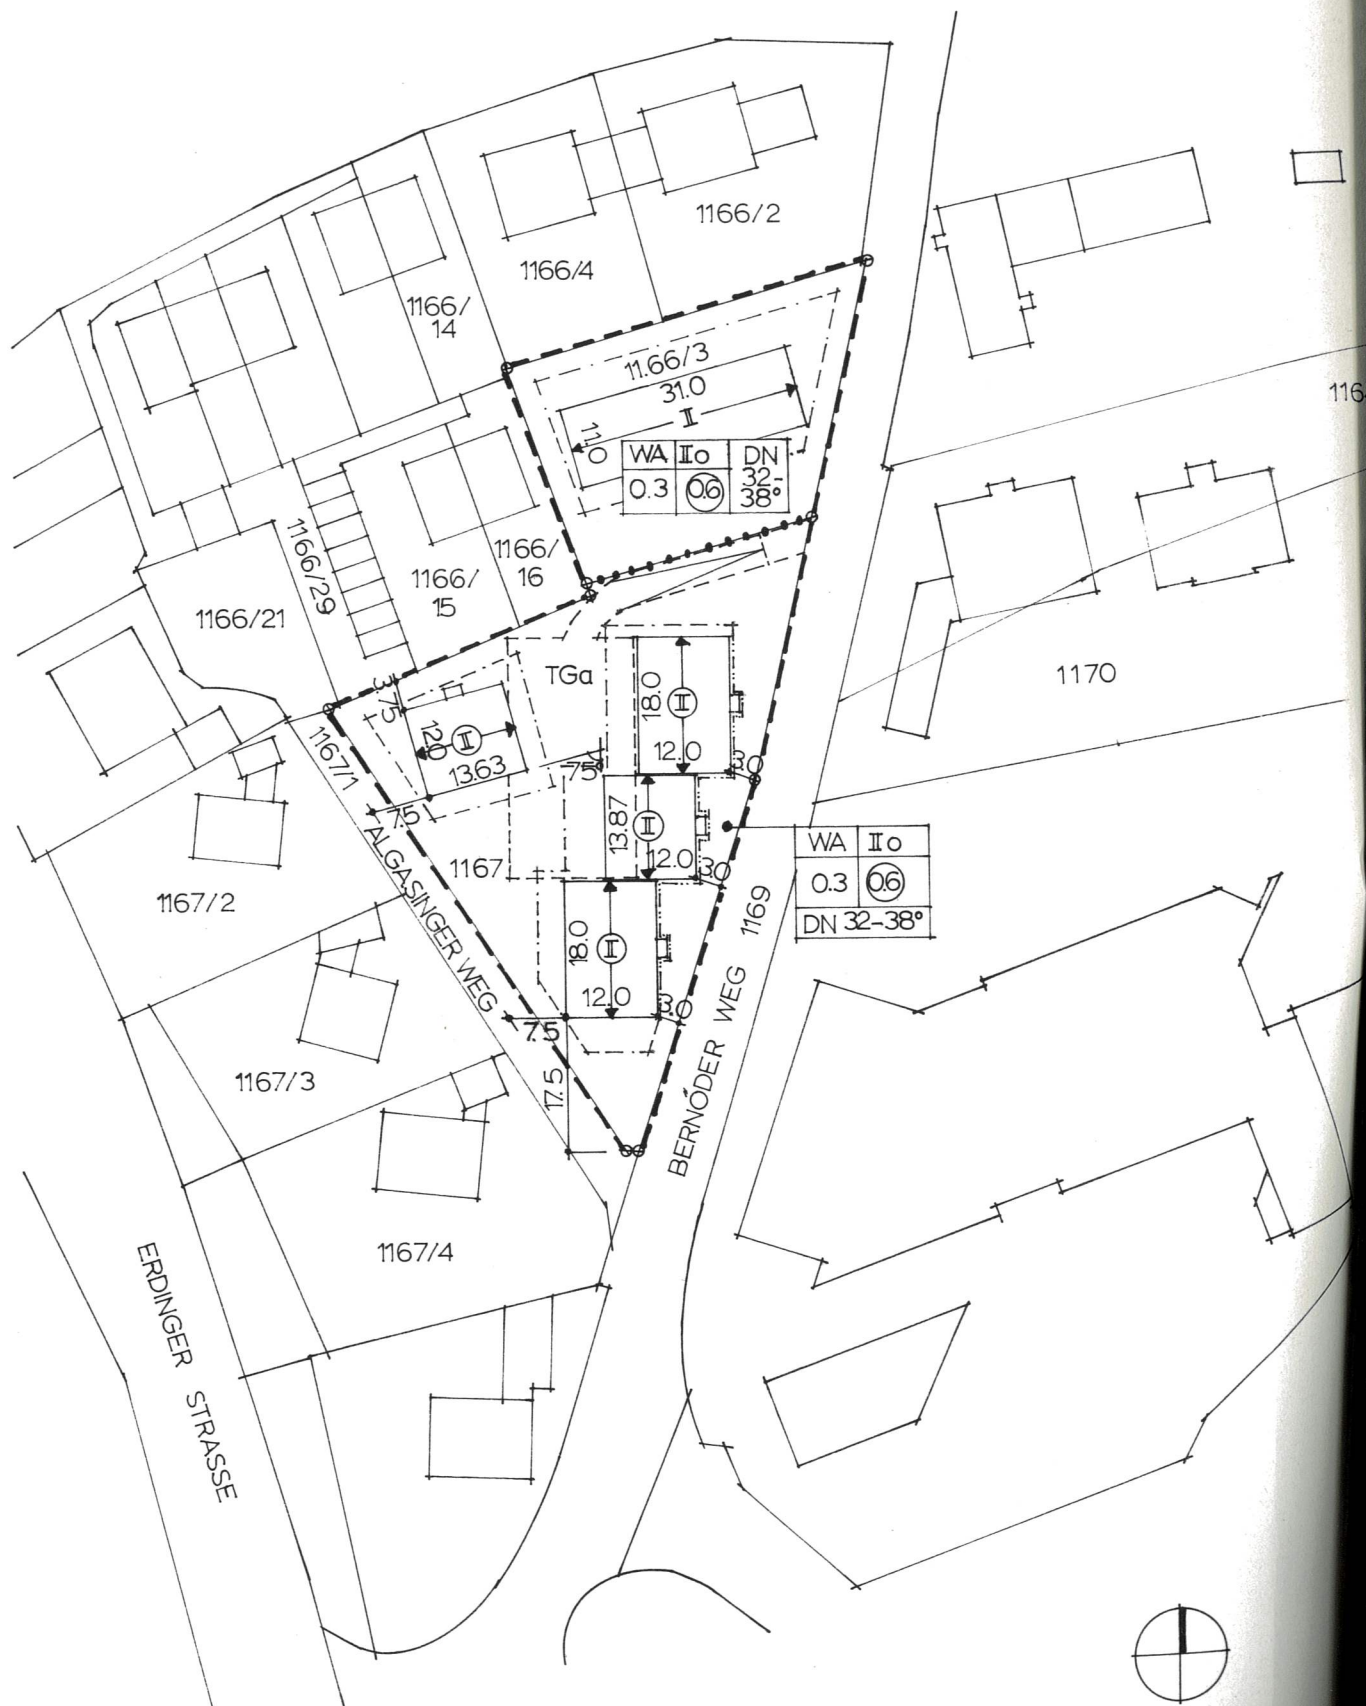

DATUM 20.10.93 (NEUFASSUNG 23.3.94)

M 1:1000

ZEICHENERKLÄRUNG:

-----	GRENZE DES RÄUMLICHEN GELTUNGSBEREICHES
-----	BAUGRENZE
-----	BAULINIE
.....	ABGRENZUNG UNTERSCHIEDLICHER MASSE DER NUTZUNG INNERHALB DES BAUGEBIETES
0.3	MAX. ZULÄSSIGE GRUNDFLÄCHENZAHL (GRZ)
⓪.6	MAX. ZULÄSSIGE GESCHOSSFLÄCHENZAHL (GFZ)
WA	ALLGEMEINES WOHNGEBIET
II	ZAHL DER VOLLGESCHOSSE ALS HÖCHSTMASS
Ⓢ	ZAHL DER VOLLGESCHOSSE ZWINGEND
o	OFFENE BAUWEISE
DN 32-38°	DACHNEIGUNG VON 32 - 38°
1167/1	FLURSTÜCKSNUMMER
↔	FIRSTRICHTUNG
TGa	TIEFGARAGE
12.0	MASSANGABE

PLANVERFASSER:

PETRA VAN MARK (ARCHITEKTIN)
 VON HAAG - STR. 2
 85435 ERDING
 TEL./FAX: 08122/6707