


Planzeichnung Lageplan M 1:1000

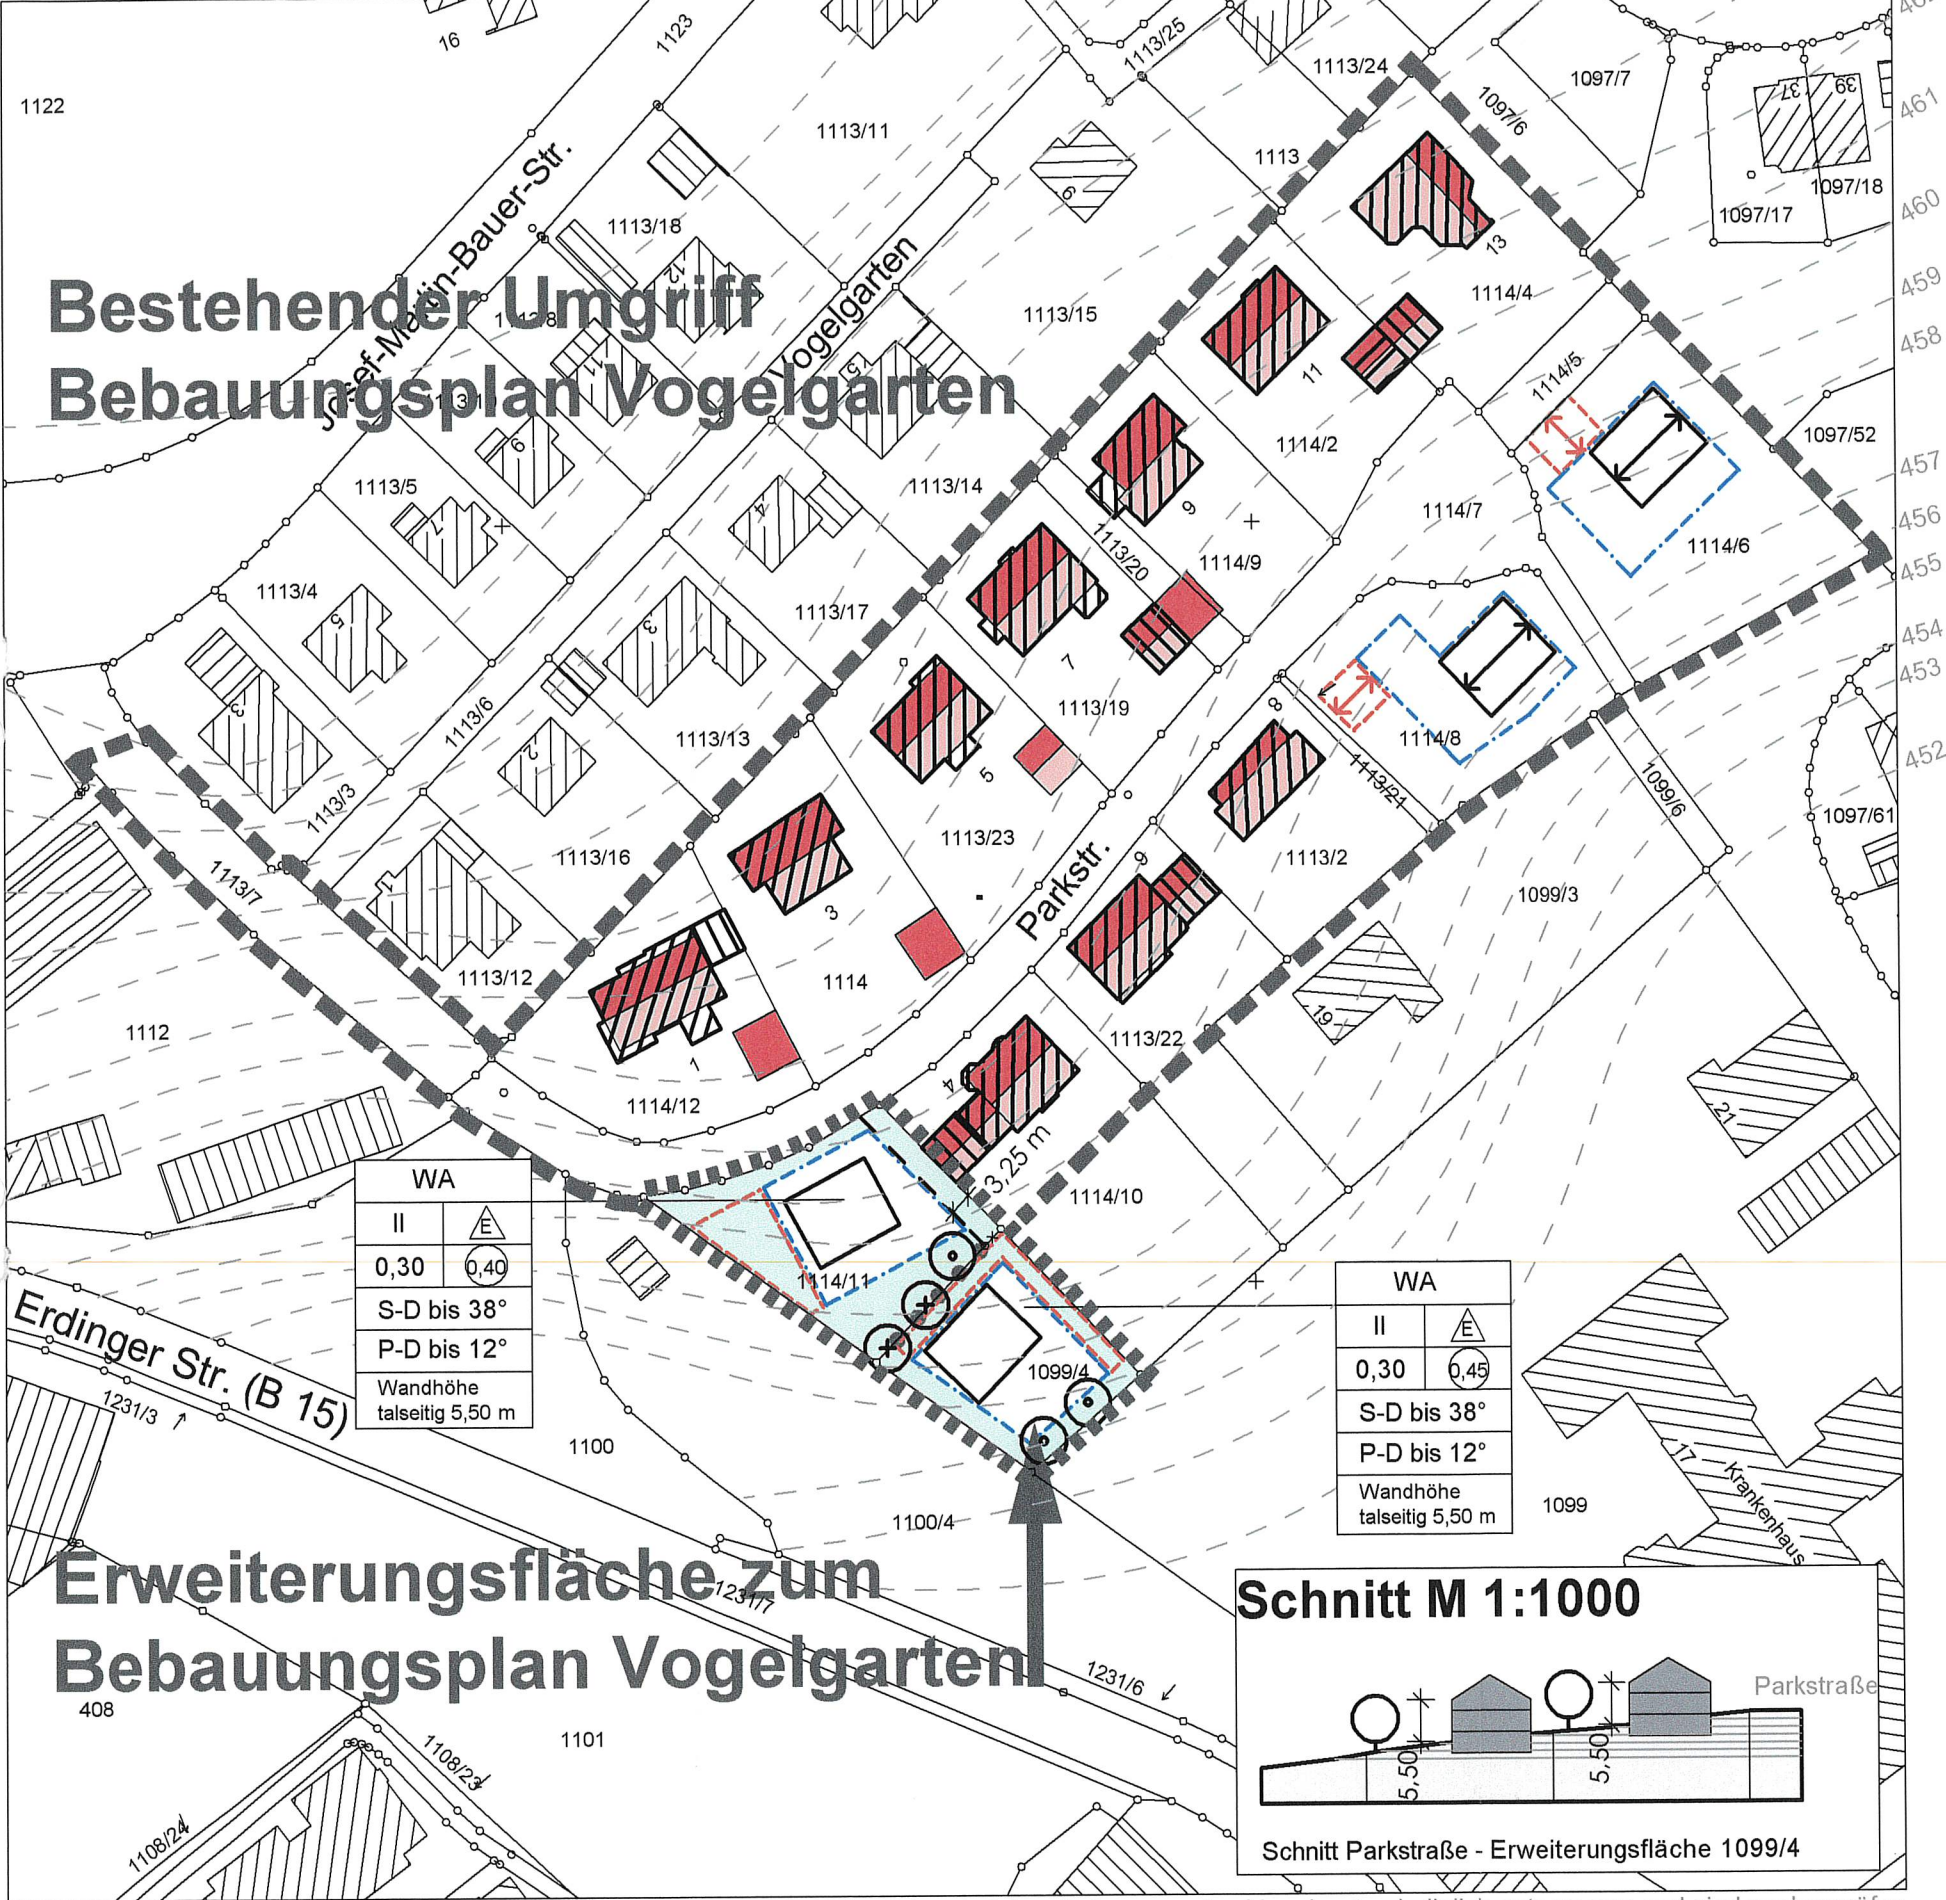

Alle Höhenlinien sind dem Bebauungsplan Vogelgarten lediglich entnommen und sind nachzuprüfen

Zeichenerklärung:

- 1) Festsetzungen Abgrenzung unterschiedlicher Nutzung
- 2) Hinweise
- Die Festsetzungen (Hinweise) durch Zeichnung des ursprünglichen Planes in der Form vom 24.10.1984 werden im Erweiterungsbereich durch folgende Punkte ergänzt:

Nutzungsschablone (erweitert)	
Art der Nutzung	Bauweise
Anzahl der Vollgeschoße	GRZ GFZ
Satteldach	
Pulldach	
Wandhöhe in Meter	

1. ÄNDERUNG/ ERWEITERUNG DES
BEBAUUNGSPLANES VOGELGARTEN - STADT DORFEN
PLANSTAND ENTWURF DATUM: 08.07.2003

ENTWURFSVERFASSER: G. VALLENTIN, DIPL. ING. ARCH., SCHÄFFLERGASSE 7, 84405 DORFEN