



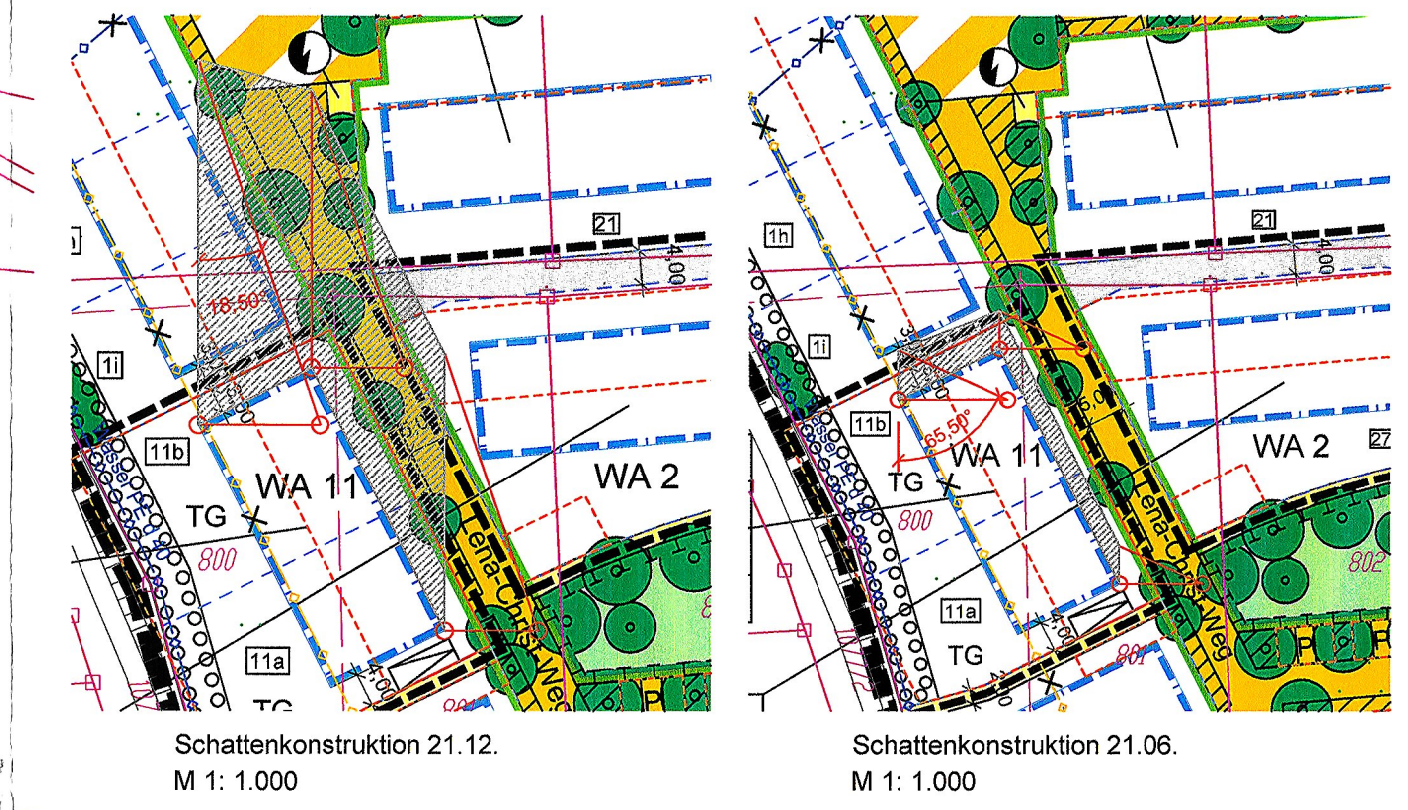

3. AENDERUNG DES BEBAUUNGS UND GRÜNORDNUGNSPLANS "WOHNGEBIET AM BRÜHL" NR. 49

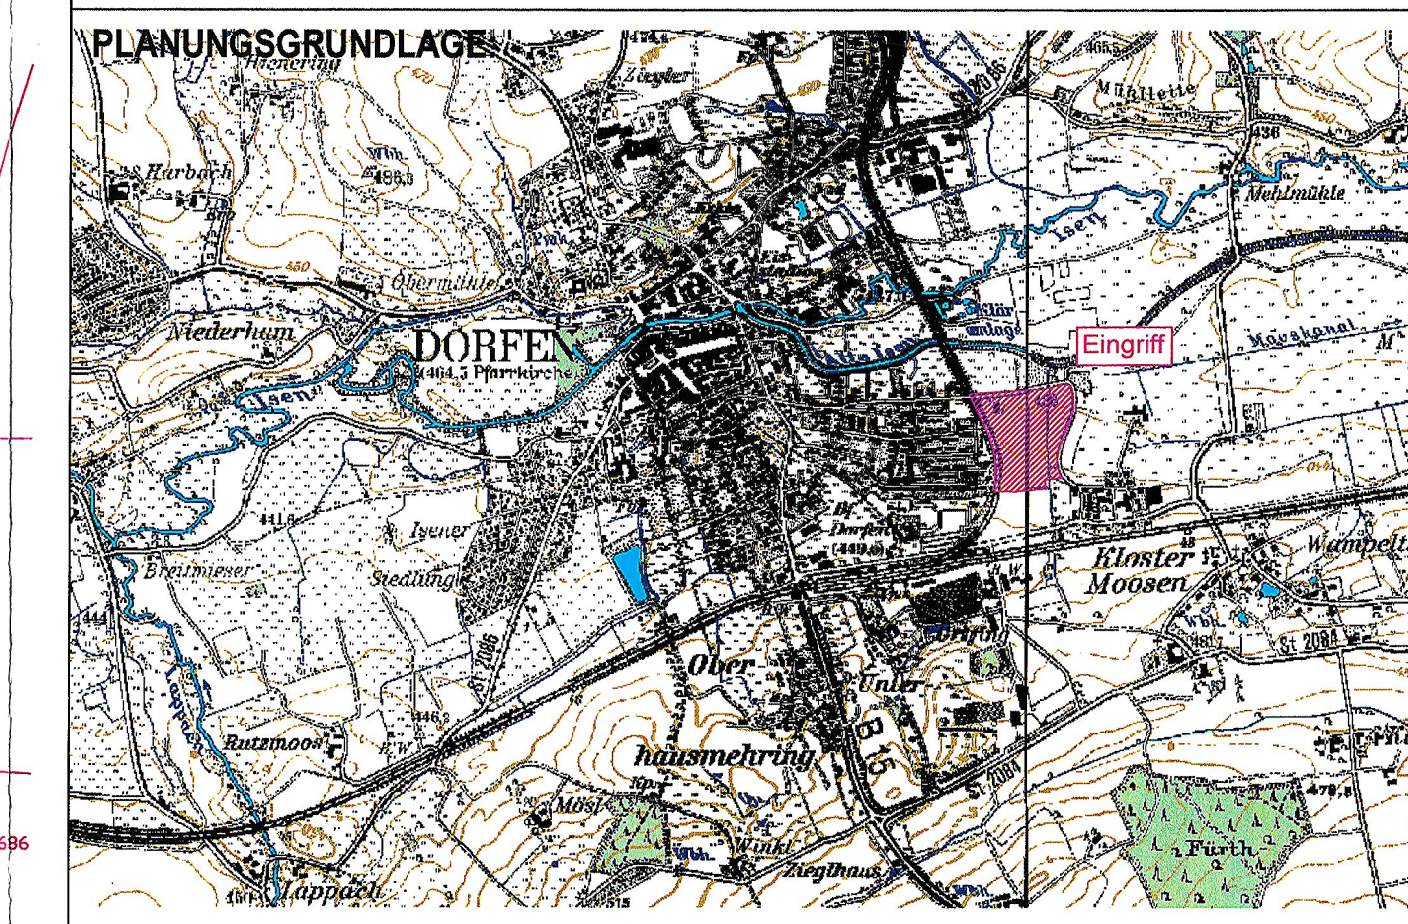

#	SITZUNG DES BAU- UND UMWELTAUSSCHUSSES	ECKER	13.09.2007
INDEX	ÄNDERUNG	GEPR.: DATUM:	
ENTWURFSPLANUNG			
PLANNINHALT:		GEZ.:	DATUM:
3. AENDERUNG DES BEBAUUNGS- UND GRUENORDNUNGSPLANS NR. 49		RAUSCHER	12.12.2006
		GEPR.:	DATUM:
		ECKER / WÖHLER	12.12.2006
PLANNUMMER:	PROJEKTNUMMER:	MASSTAB:	ANLAGE:
IV-EP-BPD03	30950	1:1000	
VORHABENSTRÄGER:	ENTWURFSVERFASSER:		
STADT DORFEN WO R.E. MANAGEMENT GmbH RATHAUSPLATZ 2 KAROLINENSTR. 4 84405 DORFEN 80531 MÜNCHEN		COPLAN AG COPLAN AG D-84307 Eggengelden Tel.: (0 87 21) 7 05-0 Fax: (0 87 21) 7 05-1 05 eggengelden@coplan-online.de	
			
ORT _____ DATUM _____ _____ UNTERSCHRIFT		EGGENGELDEN <u>12.12.2006</u> DATUM UNTERSCHRIFT	
FUNDSTELLE: S:\DATA\PROJ\10690_Am_Brechl_WAU006_10306_10302_Uncleal_SW_EP_BP0303.DWG			