

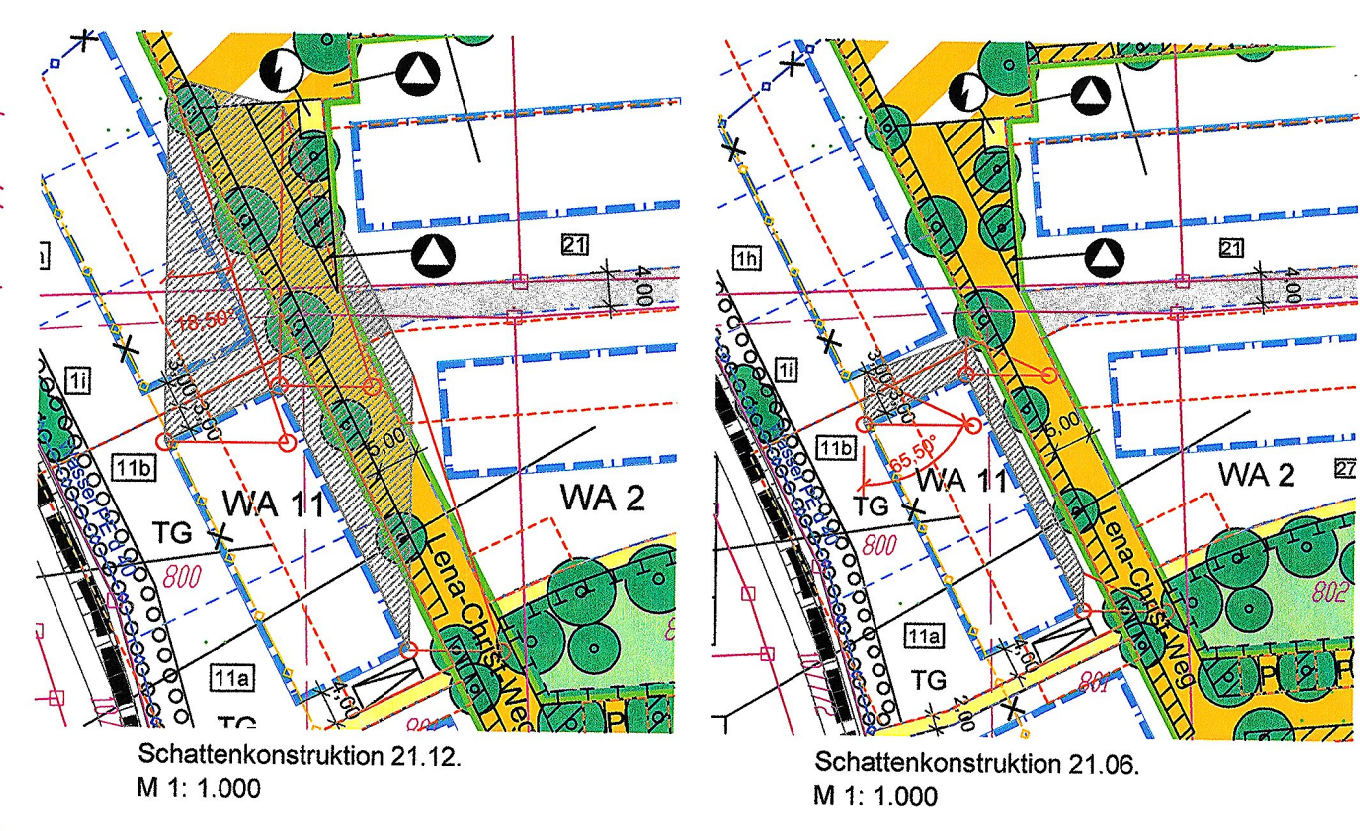


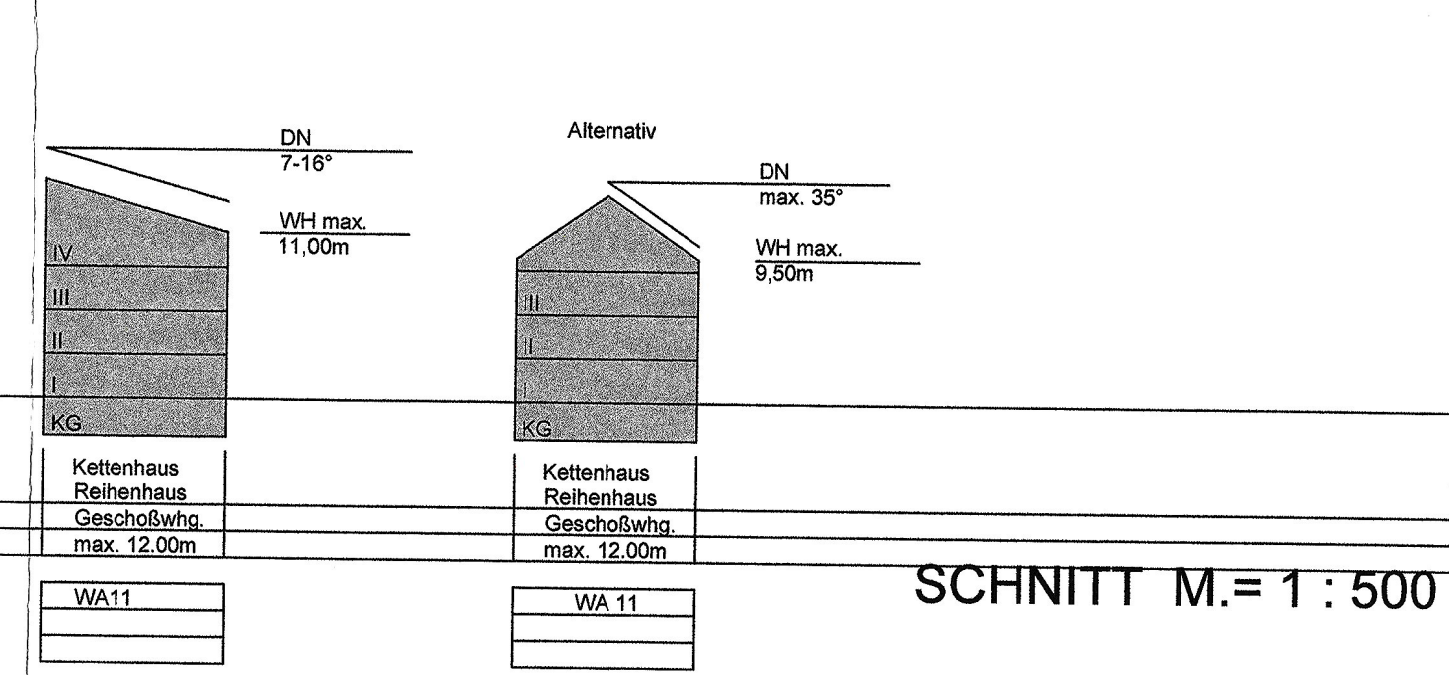

6. AENDERUNG DES BEBAUUNGS UND GRÜNORDNUNGSPLANS "WOHNGEBIET AM BRÜHL" NR. 49

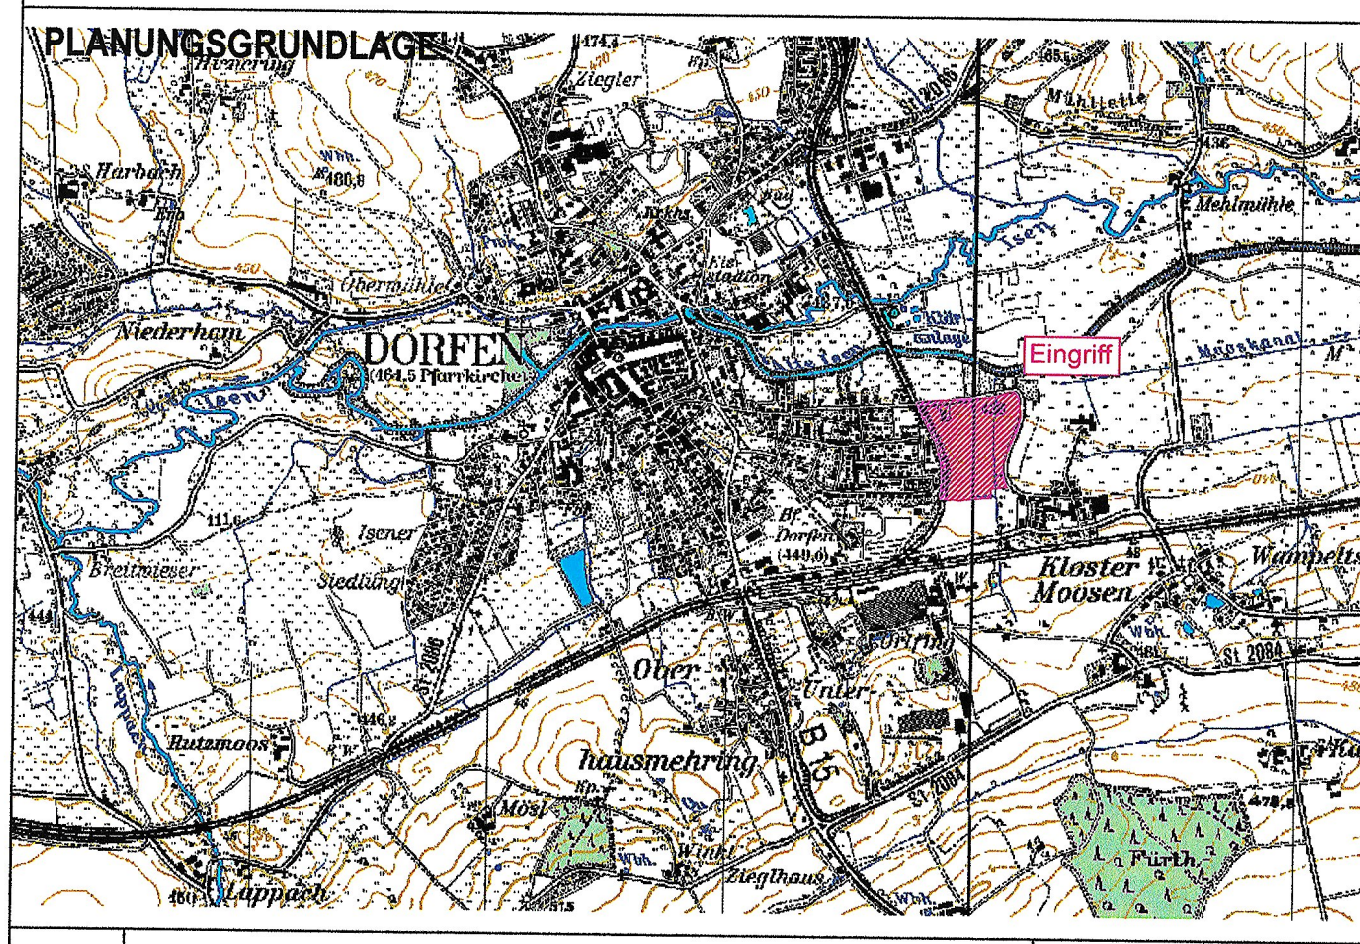

a Änderungen gemäß Sitzung des Bau- und Umweltausschusses vom 09.09.2008		ECKER	09.09.2008
INDEX	ÄNDERUNG	GEPR.	DATUM
GENEHMIGUNGSFASSUNG			
PLANNUMMER: IV-EP-BPD06		PROJEKTNUMMER: 30950	MASSTAB: 1:1000
VORHABENSTRÄGER: STADT DORFEN		ENTWURFSVERFASSER: COPLAN AG	
STADT DORFEN RATHAUSPLATZ 2 84406 DORFEN		WO R.E. MANAGEMENT GmbH KARLSRUHESTR. 4 80538 MÜNCHEN	
ORT: STADT DORFEN		DATUM: 09.09.2008	
FUNDSTELLE: 61047APR01.10000_Am_Brühl_WA0001.10000_10000_ID0001_DV_EP_BPD06.DWG		FLANGRÖSSE: 0,78 x 0,59 = 0,46 m ²	