



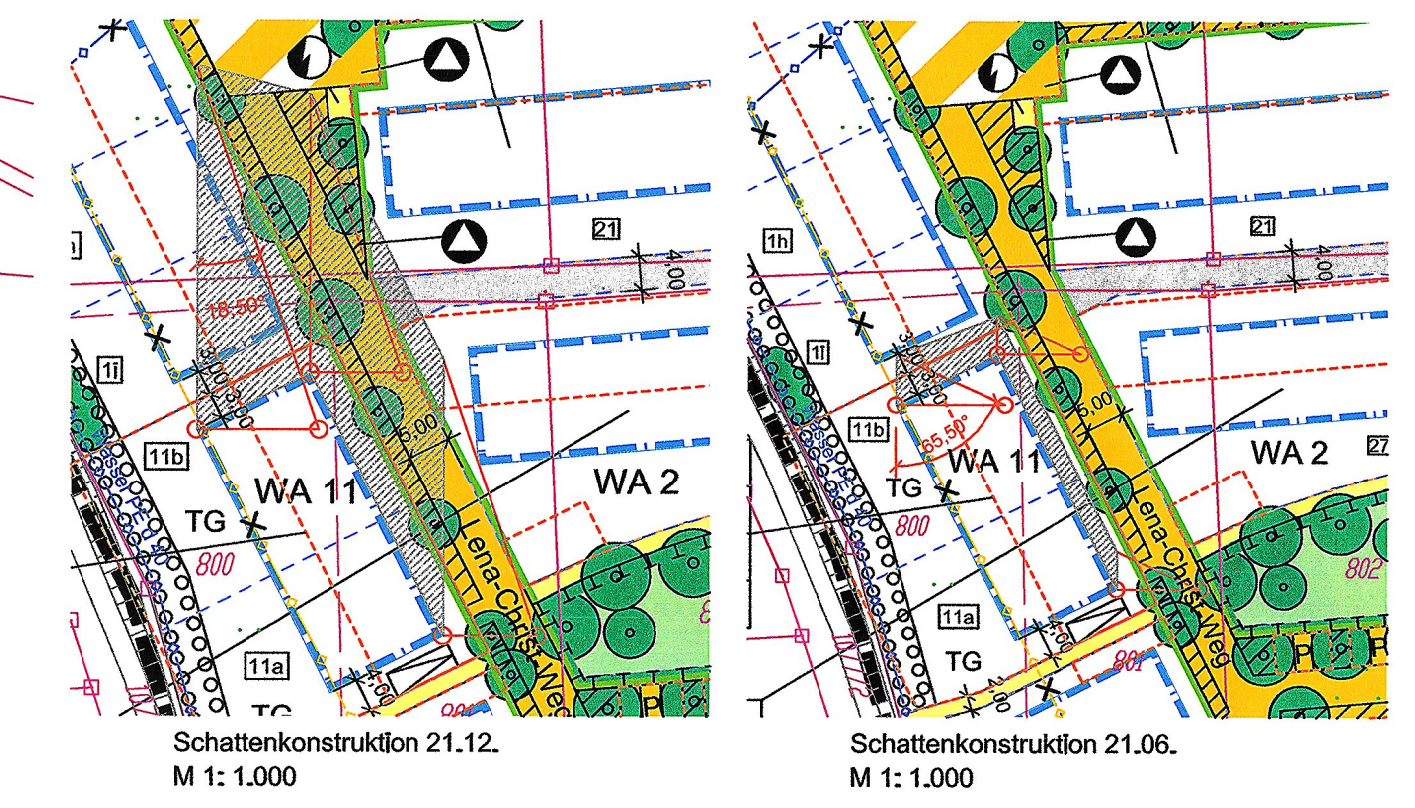

7. AENDERUNG DES BEBAUUNGS UND GRÜNORDNUGNSPLANS "WOHNGEBIET AM BRÜHL" NR. 49

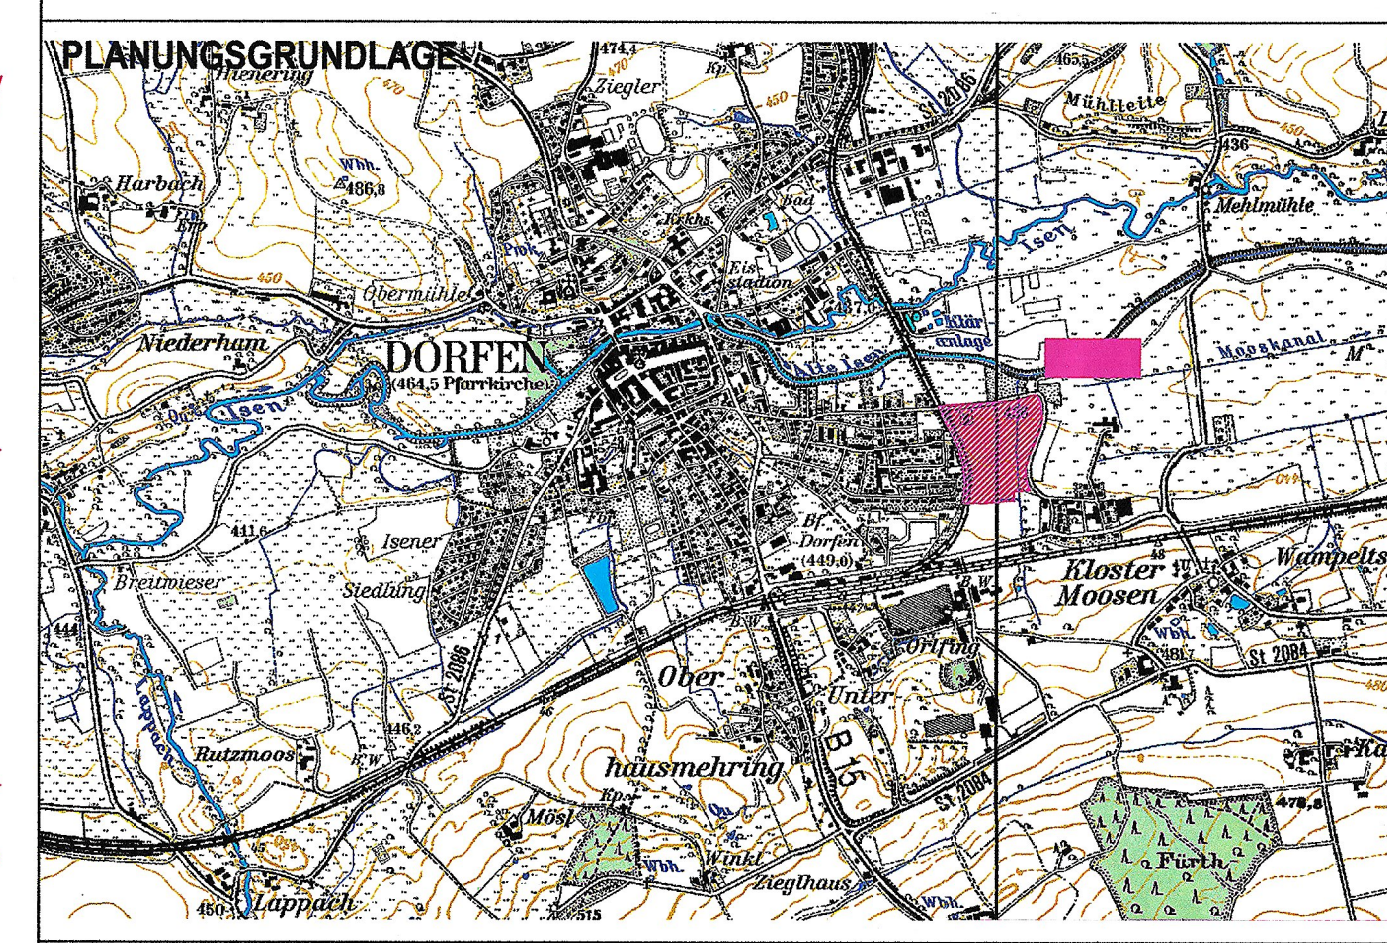

a	keine Änderungen gemäß Sitzung des Bau- und Umweltausschusses vom 20.01.2009	ECKER	20.01.2009
INDEX	ÄNDERUNG	GEPR.: ECKER	DATUM: 12.11.2008
GENEHMIGUNGSFASSUNG VOM 20.01.2009			
PLANINHALT:		GEZ.:	DATUM:
7. AENDERUNG DES BEBAUUNGS- UND GRUENORDNUNGSPLANS NR. 49		ECKER	12.11.2008
		GEPR.:	DATUM:
		ECKER	12.11.2008
PLANNUMMER:	PROJEKTNUMMER:	MASSTAB:	ANLAGE:
IV-EP-BPD07a	30950	1:1000	
VORHABENTRÄGER:	ENTWURFSVERFASSER:		
STADT DORFEN RATHAUSPLatz 2 84405 DORFEN	WO R.E. PLANNING GmbH KINDLINSTR. 4 80338 MÜNCHEN	COPLAN AG COPLAN AG Kurfürst-Strasse 43 D-84307 Egggenfelden Tel.: (0 87 21) 7 05-0 Fax: (0 87 21) 7 05-4 05 egggenfelden@coplan-online.de	
ORT _____ DATUM _____			
UNTERSCHRIFT _____		EGGGENFELDEN 20.01.2009 DATUM  UNTERSCHRIFT	
FUNDSTELLE: S:\DATA\PROJ\33959_Am_Ruehl_WA0950_0633_0634_Litebild_70V_EP_BPD07.DWG		PLANGROSSE: 0,78 x 0,59 = 0,46 m²	