



SCHNITT M.= 1 : 500

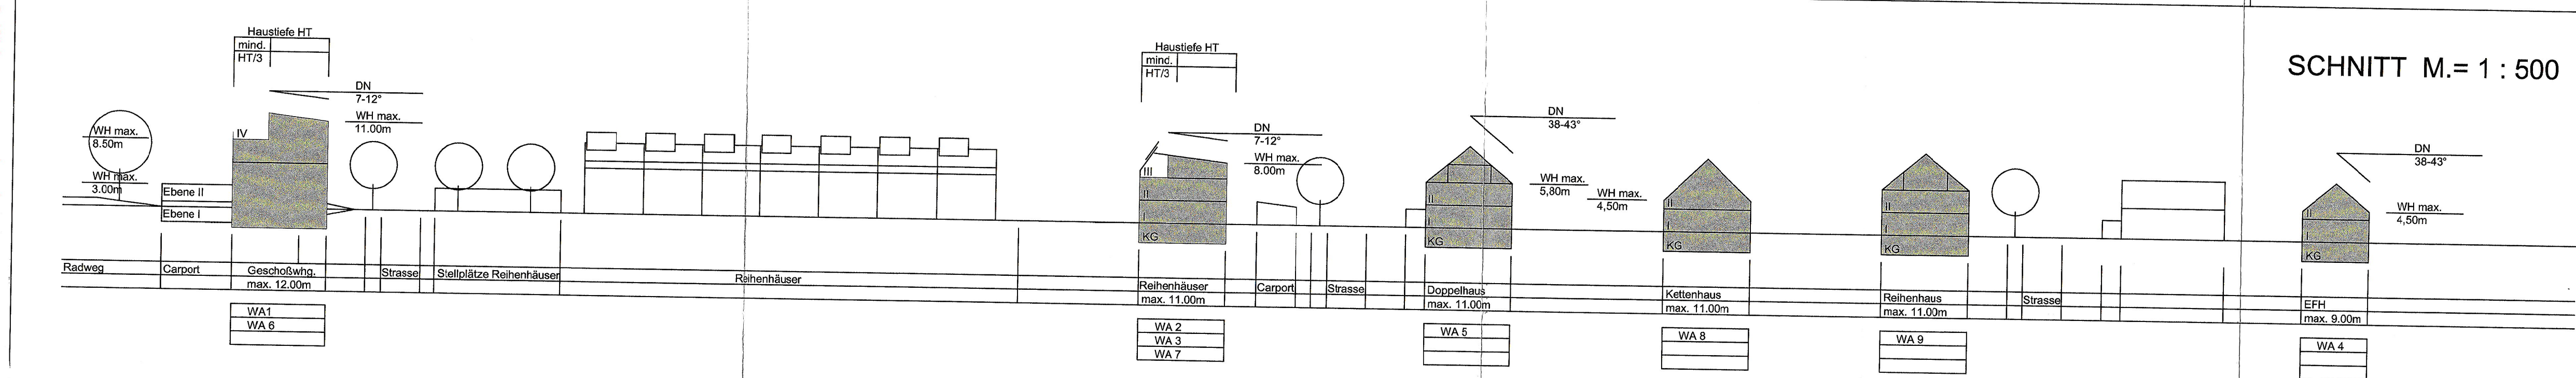

BEBAUUNGSPLAN WOHNGEBIET "AM BRÜHL"

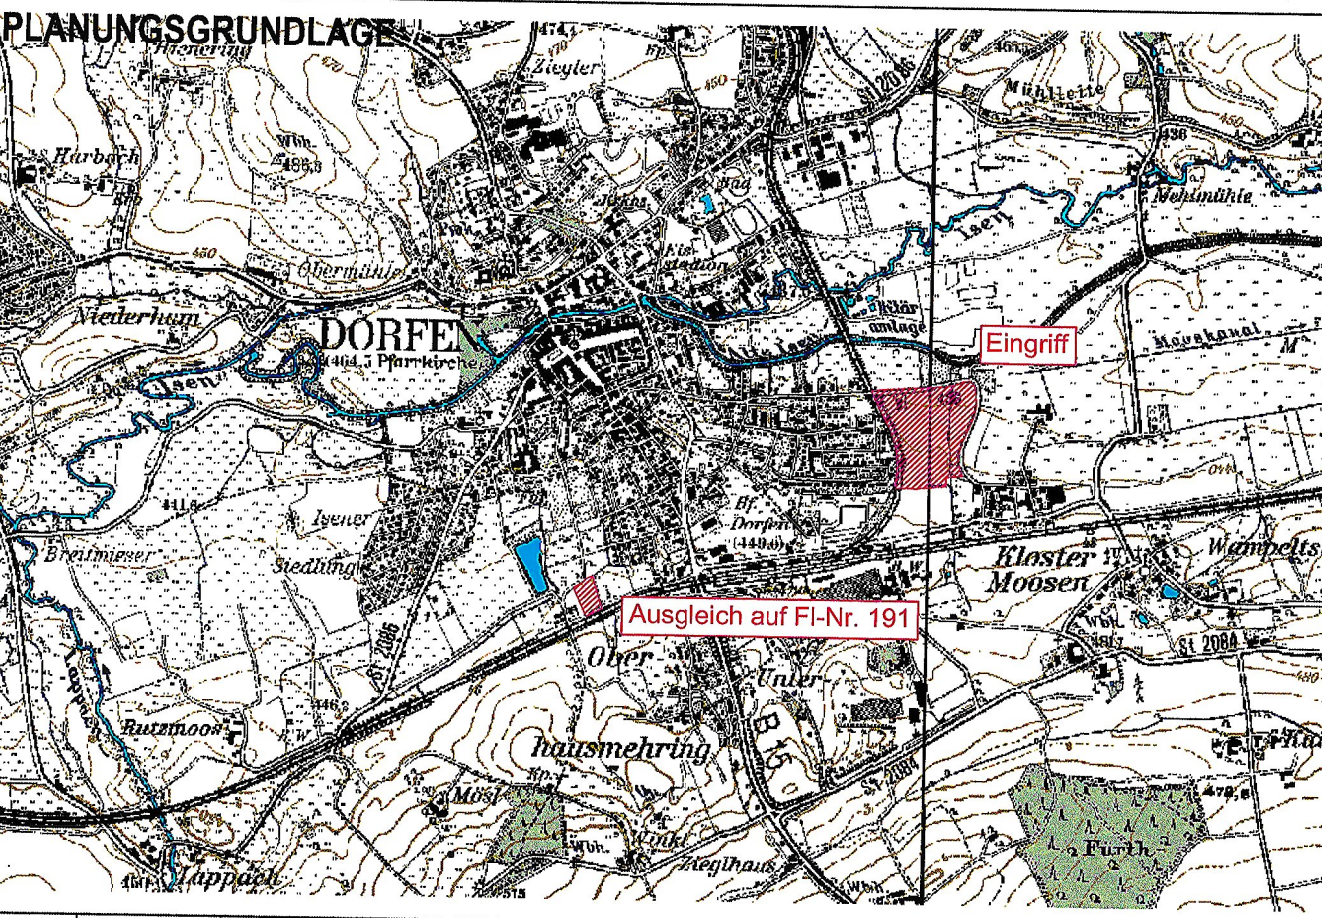

c	Änderungen aus Strassenplanung, Bauausschusssetzung vom 18.01.2005, Wasserrechtsverfahren, Parzellierung	Mooser	07.04.2005
b	Behandlung der Einwände der TGB und Bürgerbeteiligung aus der 1. Auslegung	Ecker	17.11.2004
INDEX	ÄNDERUNG	GEPR.	DATUM:

ENTWURFSPLANUNG

PLANINHALT:	GEZ.:	DATUM:
BEBAUUNGS- UND GRÜNORDNUNGSPLAN	NIEDERHOFER / ECKER	27.08.2004
GEPR.:	ECKER / WÖHLER	27.08.2004
ANLAGE:		
PLANNUMMER:	PROJEKTNUMMER:	MASSSTAB:
IV-EP-BP01c	30950	1:1000
VORHABENTRÄGER:	ENTWURFSVERFASSER:	
STADT DORFEN	WO R.E. MANAGEMENT GmbH	
RATHAUSPLATZ 2	KAROLINENSTR. 4	
84405 DORFEN	80338 MÜNCHEN	
ORT:	DATUM:	
UNTERSCHRIFT	EGGENFELDEN	27.08.2004
FUNDSTELLE: S:\DATA\PROJ\30950\WA_D_0350_0330_0333_JAuerig_IV-EP_BP01c.DWG	DATUM:	UNTERSCHRIFT
PLANGRÖSSE: 0,78 x 0,59 = 0,46 m2		