
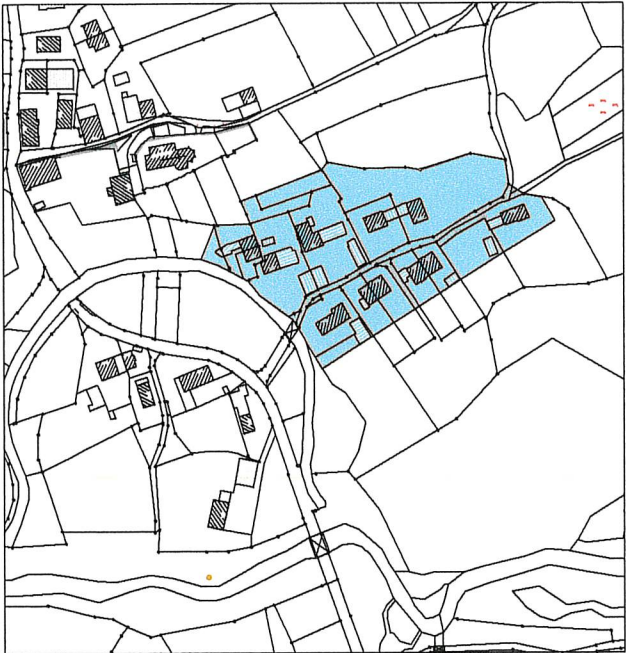


Teil 1: Planzeichnung/Lageplan M 1:1000

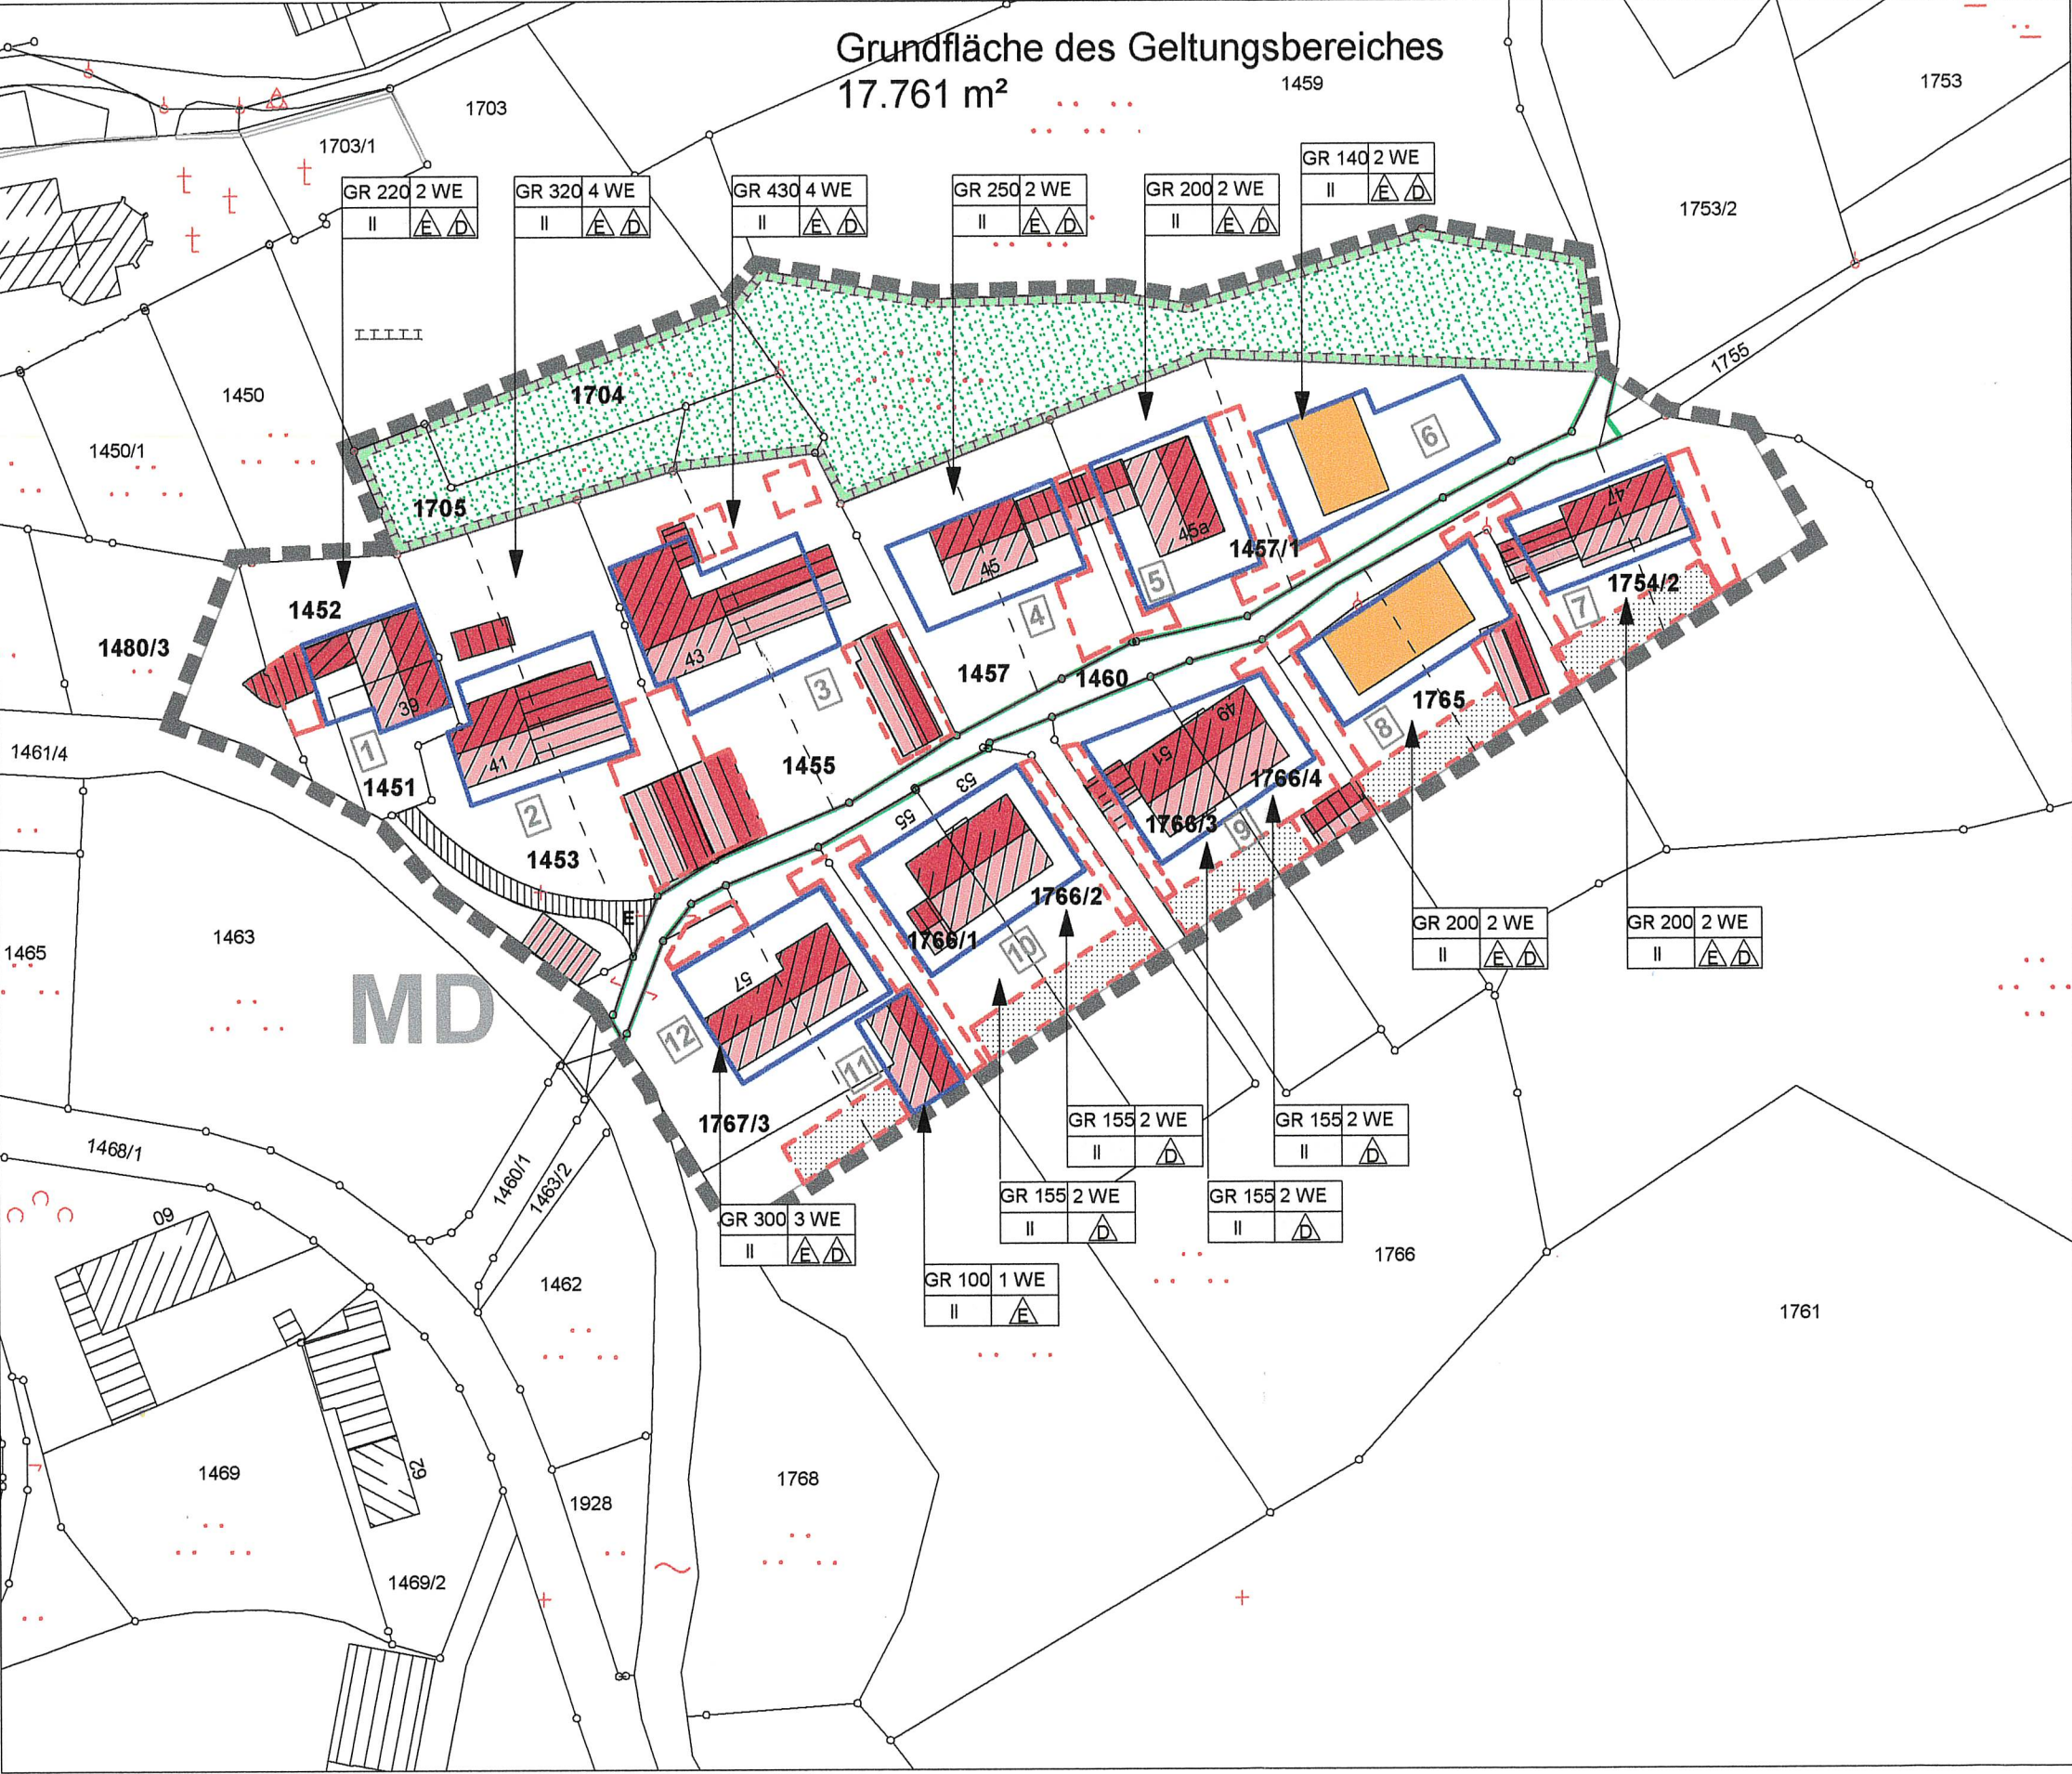

Umgriff M 1:5000

Bebauungsplan Nr. 56
"Oberdorfen Süd-Ost"

PLANSTAND: ANZEIGE
DATUM: 13.01.2004

ENTWURFSVERFASSER:
G. VALLENTIN, DIPL. ING. ARCHITEKT,
R. LOIBL, DIPL. ING. ARCHITEKT,
REGIERUNGSBAUMEISTER
SCHÄFFLERGASSE 7, 84405 DORFEN