

BEBAUUNGSPLAN
SONDERGEBIET
*** PHOTOVOLTAIKANLAGE ***

84405 Dorfen -Schwindkirchen
Ortsteil Weidmühle

LANDKREIS ERDING

M 1:1000 / 1:5000

Die Planunterlagen entsprechen dem Stand der Vermessung aus dem Jahre 2004

Buchbach, den 30.11.2004
und 14.02.2005 (Äl)
Fassung vom 12.04.2005

Der Planfertiger:

Thalmeier
Architekten


Hauptstraße 4 84428 Buchbach
Tel.: 08086 / 18 37 Fax: 08086 / 17 37
email: info@thalmeier-architekten.de
www.thalmeier-architekten.de

Dorfen, den 12.04.2005


1. Bürgermeister

LAGEPLAN

M=1:1000

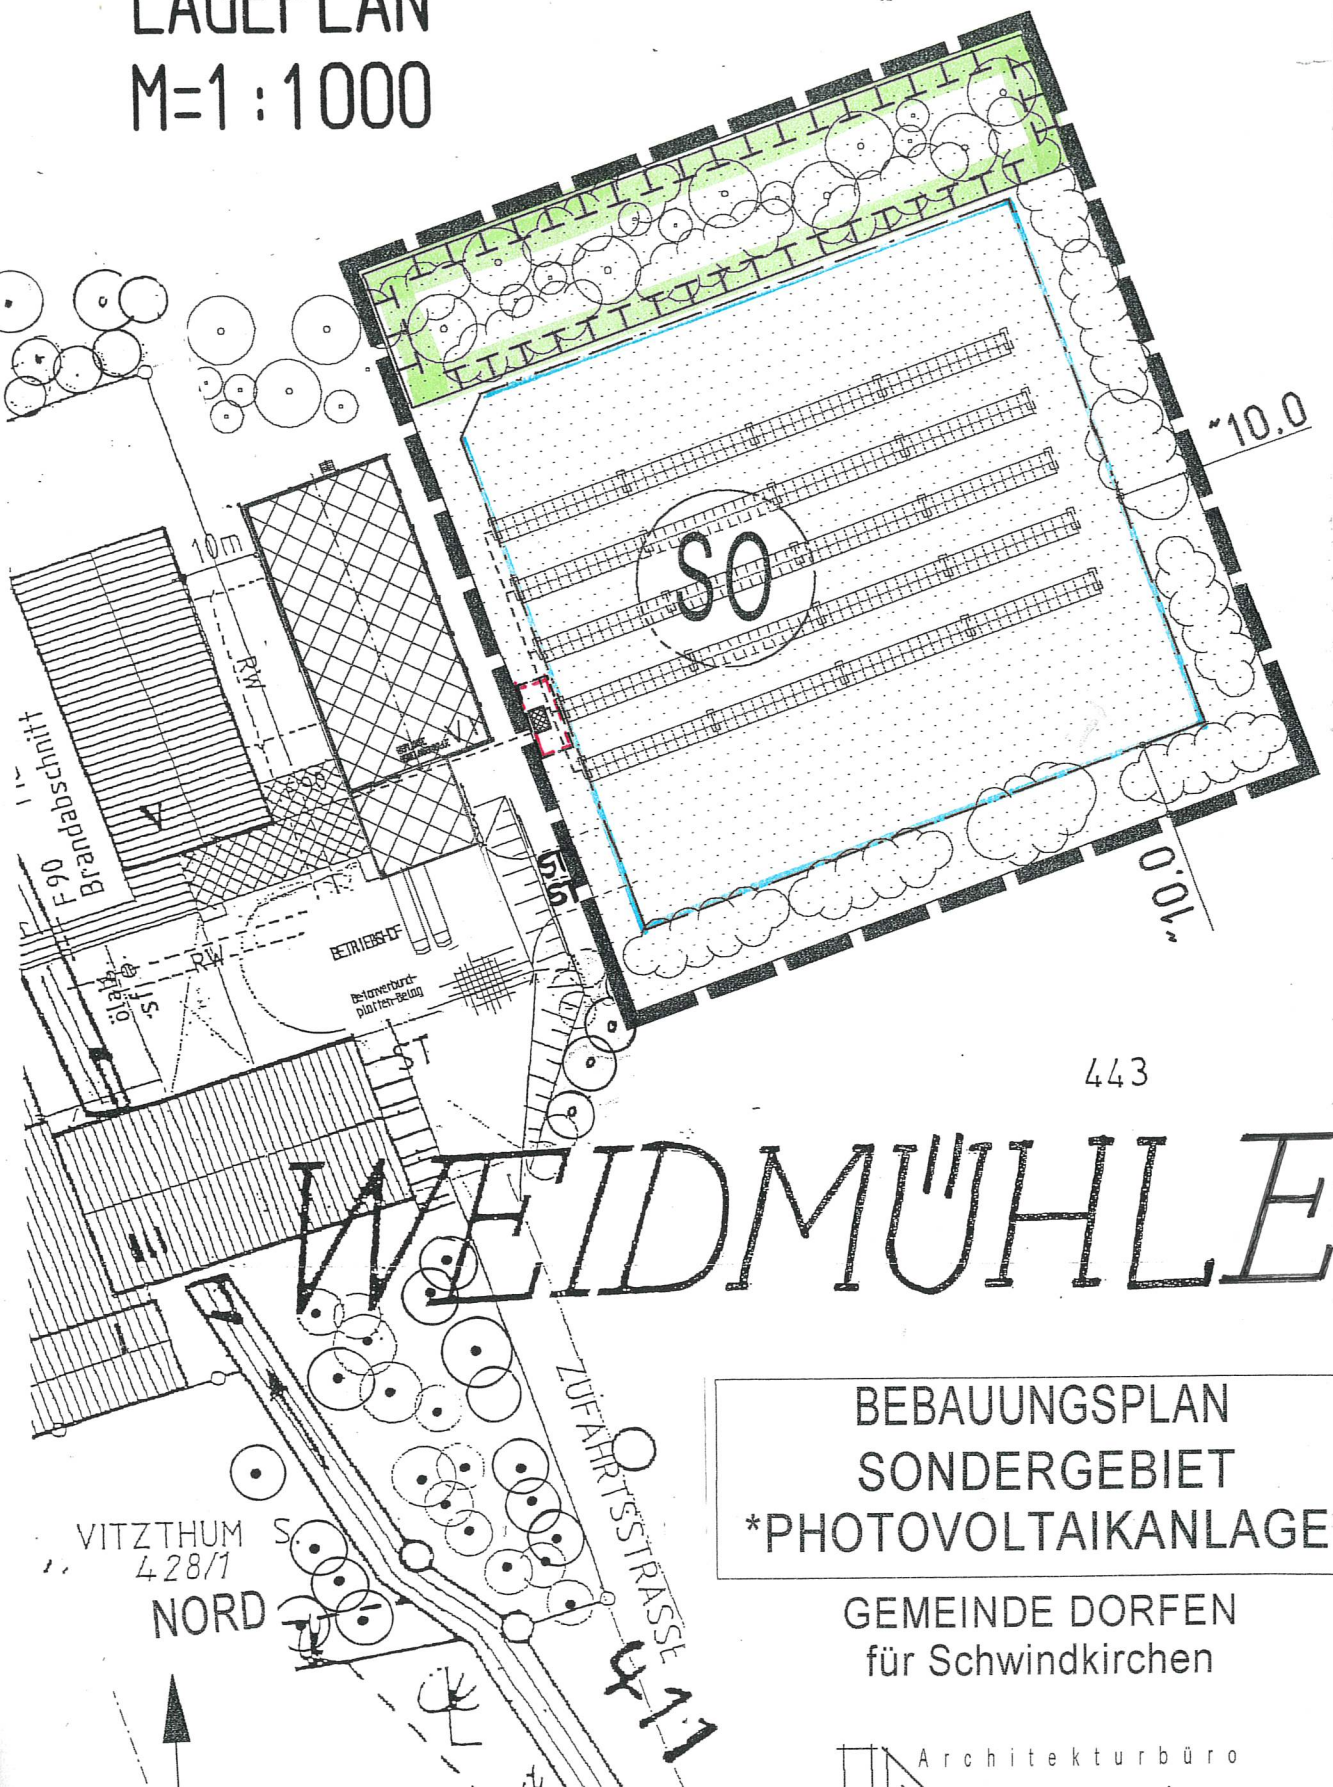

443

WEIDMÜHLE


BEBAUUNGSPLAN
SONDERGEBIET
PHOTOVOLTAIKANLAGE

GEMEINDE DORFEN
für Schwindkirchen

BEBAUUNGSPLAN SONDERGEBIET *PHOTOVOLTAIKANLAGE*

GEMEINDE DORFEN
für Schwindkirchen

ÜBERSICHTS-
LAGEPLAN
M=1:5000

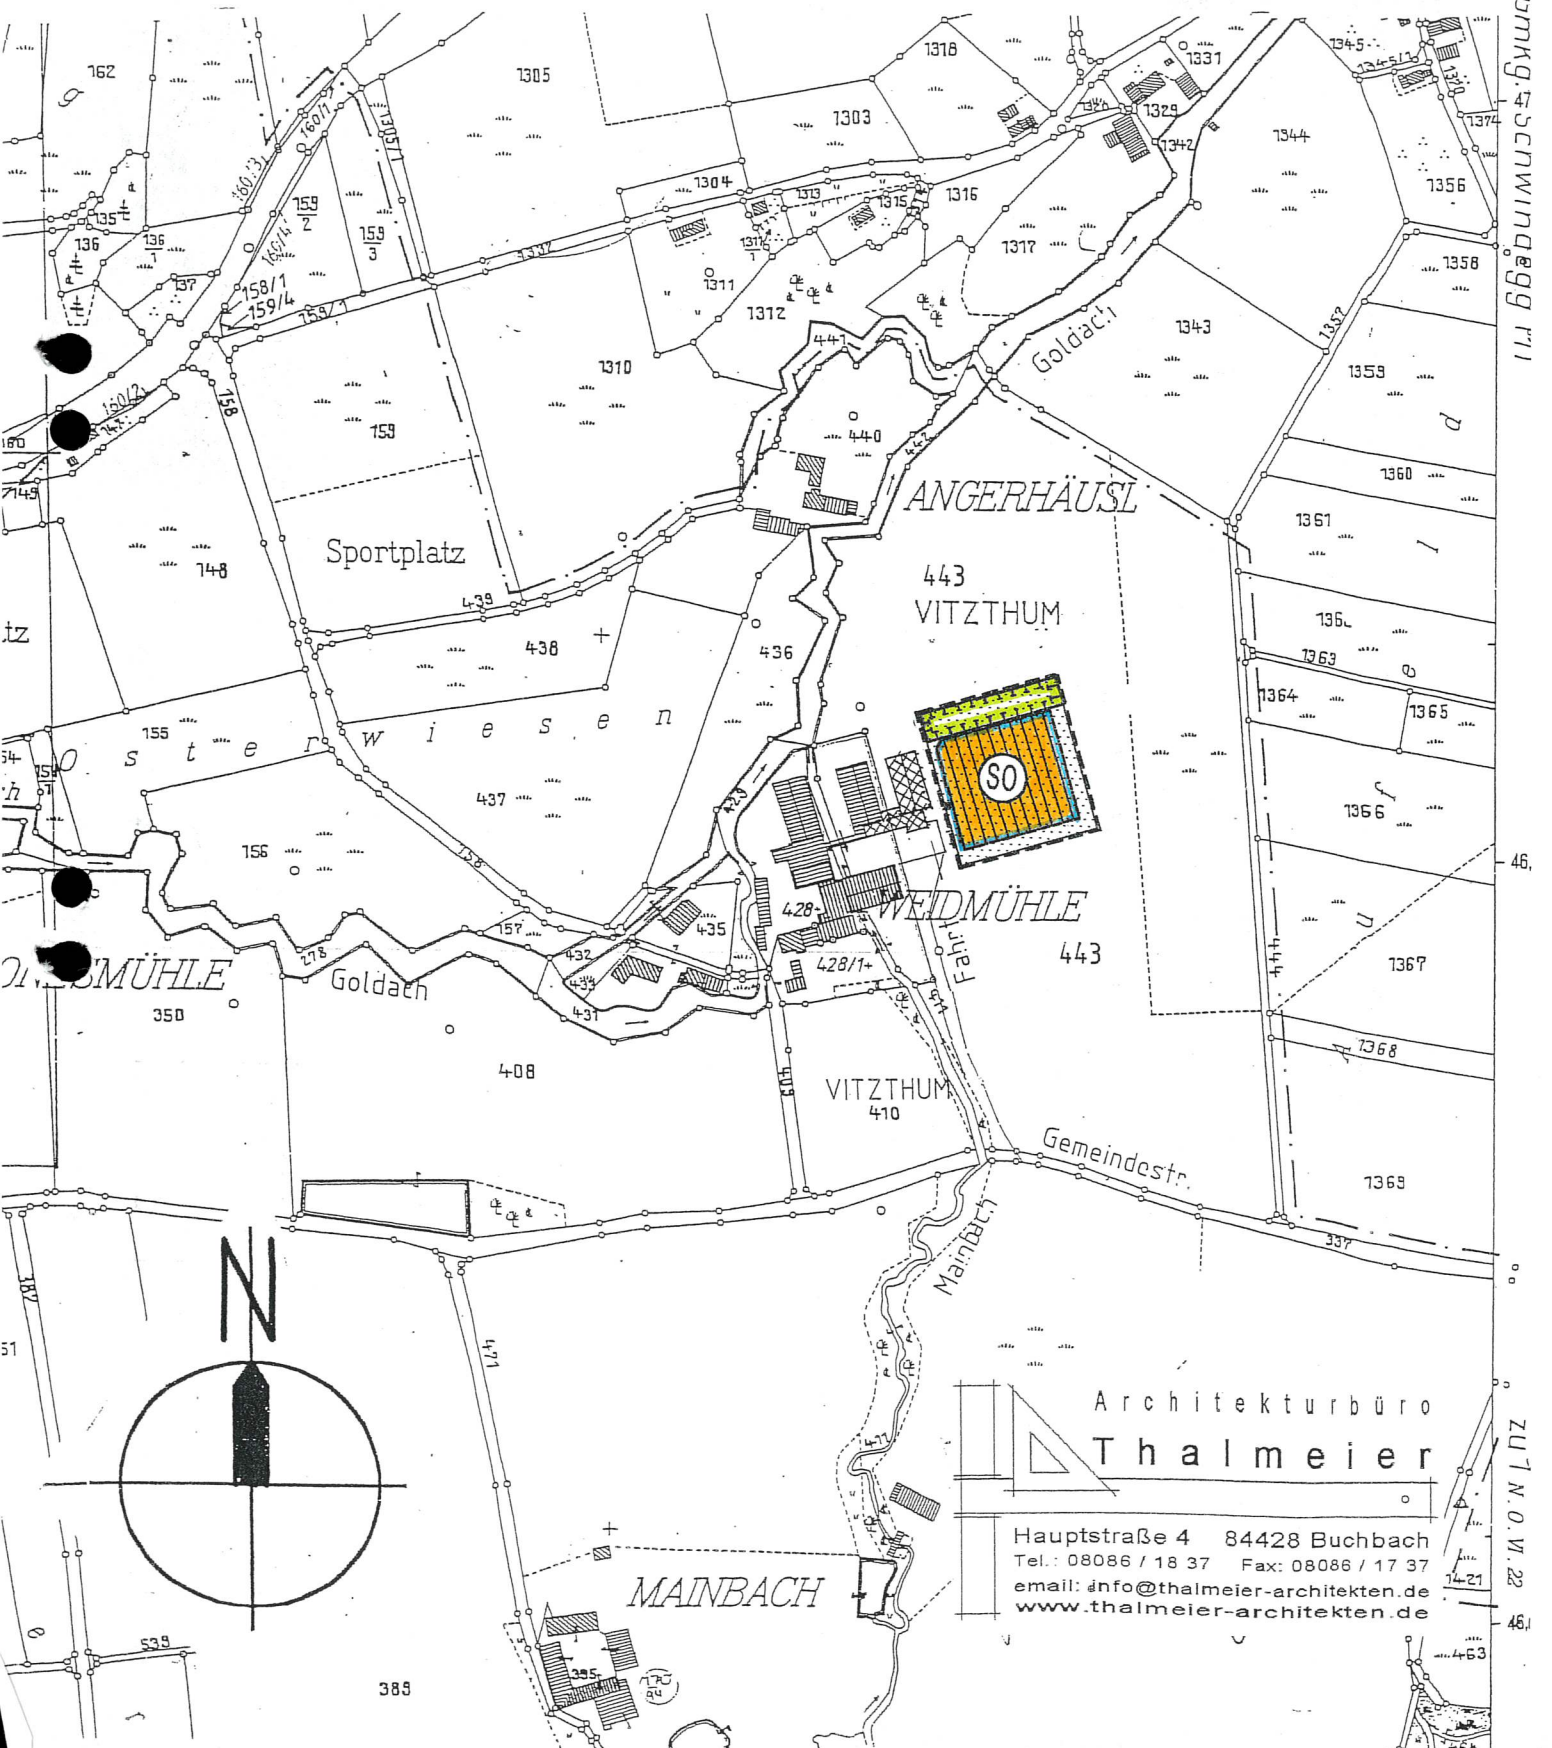

Architekturbüro
Thalmeier

Hauptstraße 4 84428 Buchbach
Tel.: 08086 / 18 37 Fax: 08086 / 17 37
email: info@thalmeier-architekten.de
www.thalmeier-architekten.de

umg. 4. Schwindkirchen 111

ZU 1 N.O.V. 22