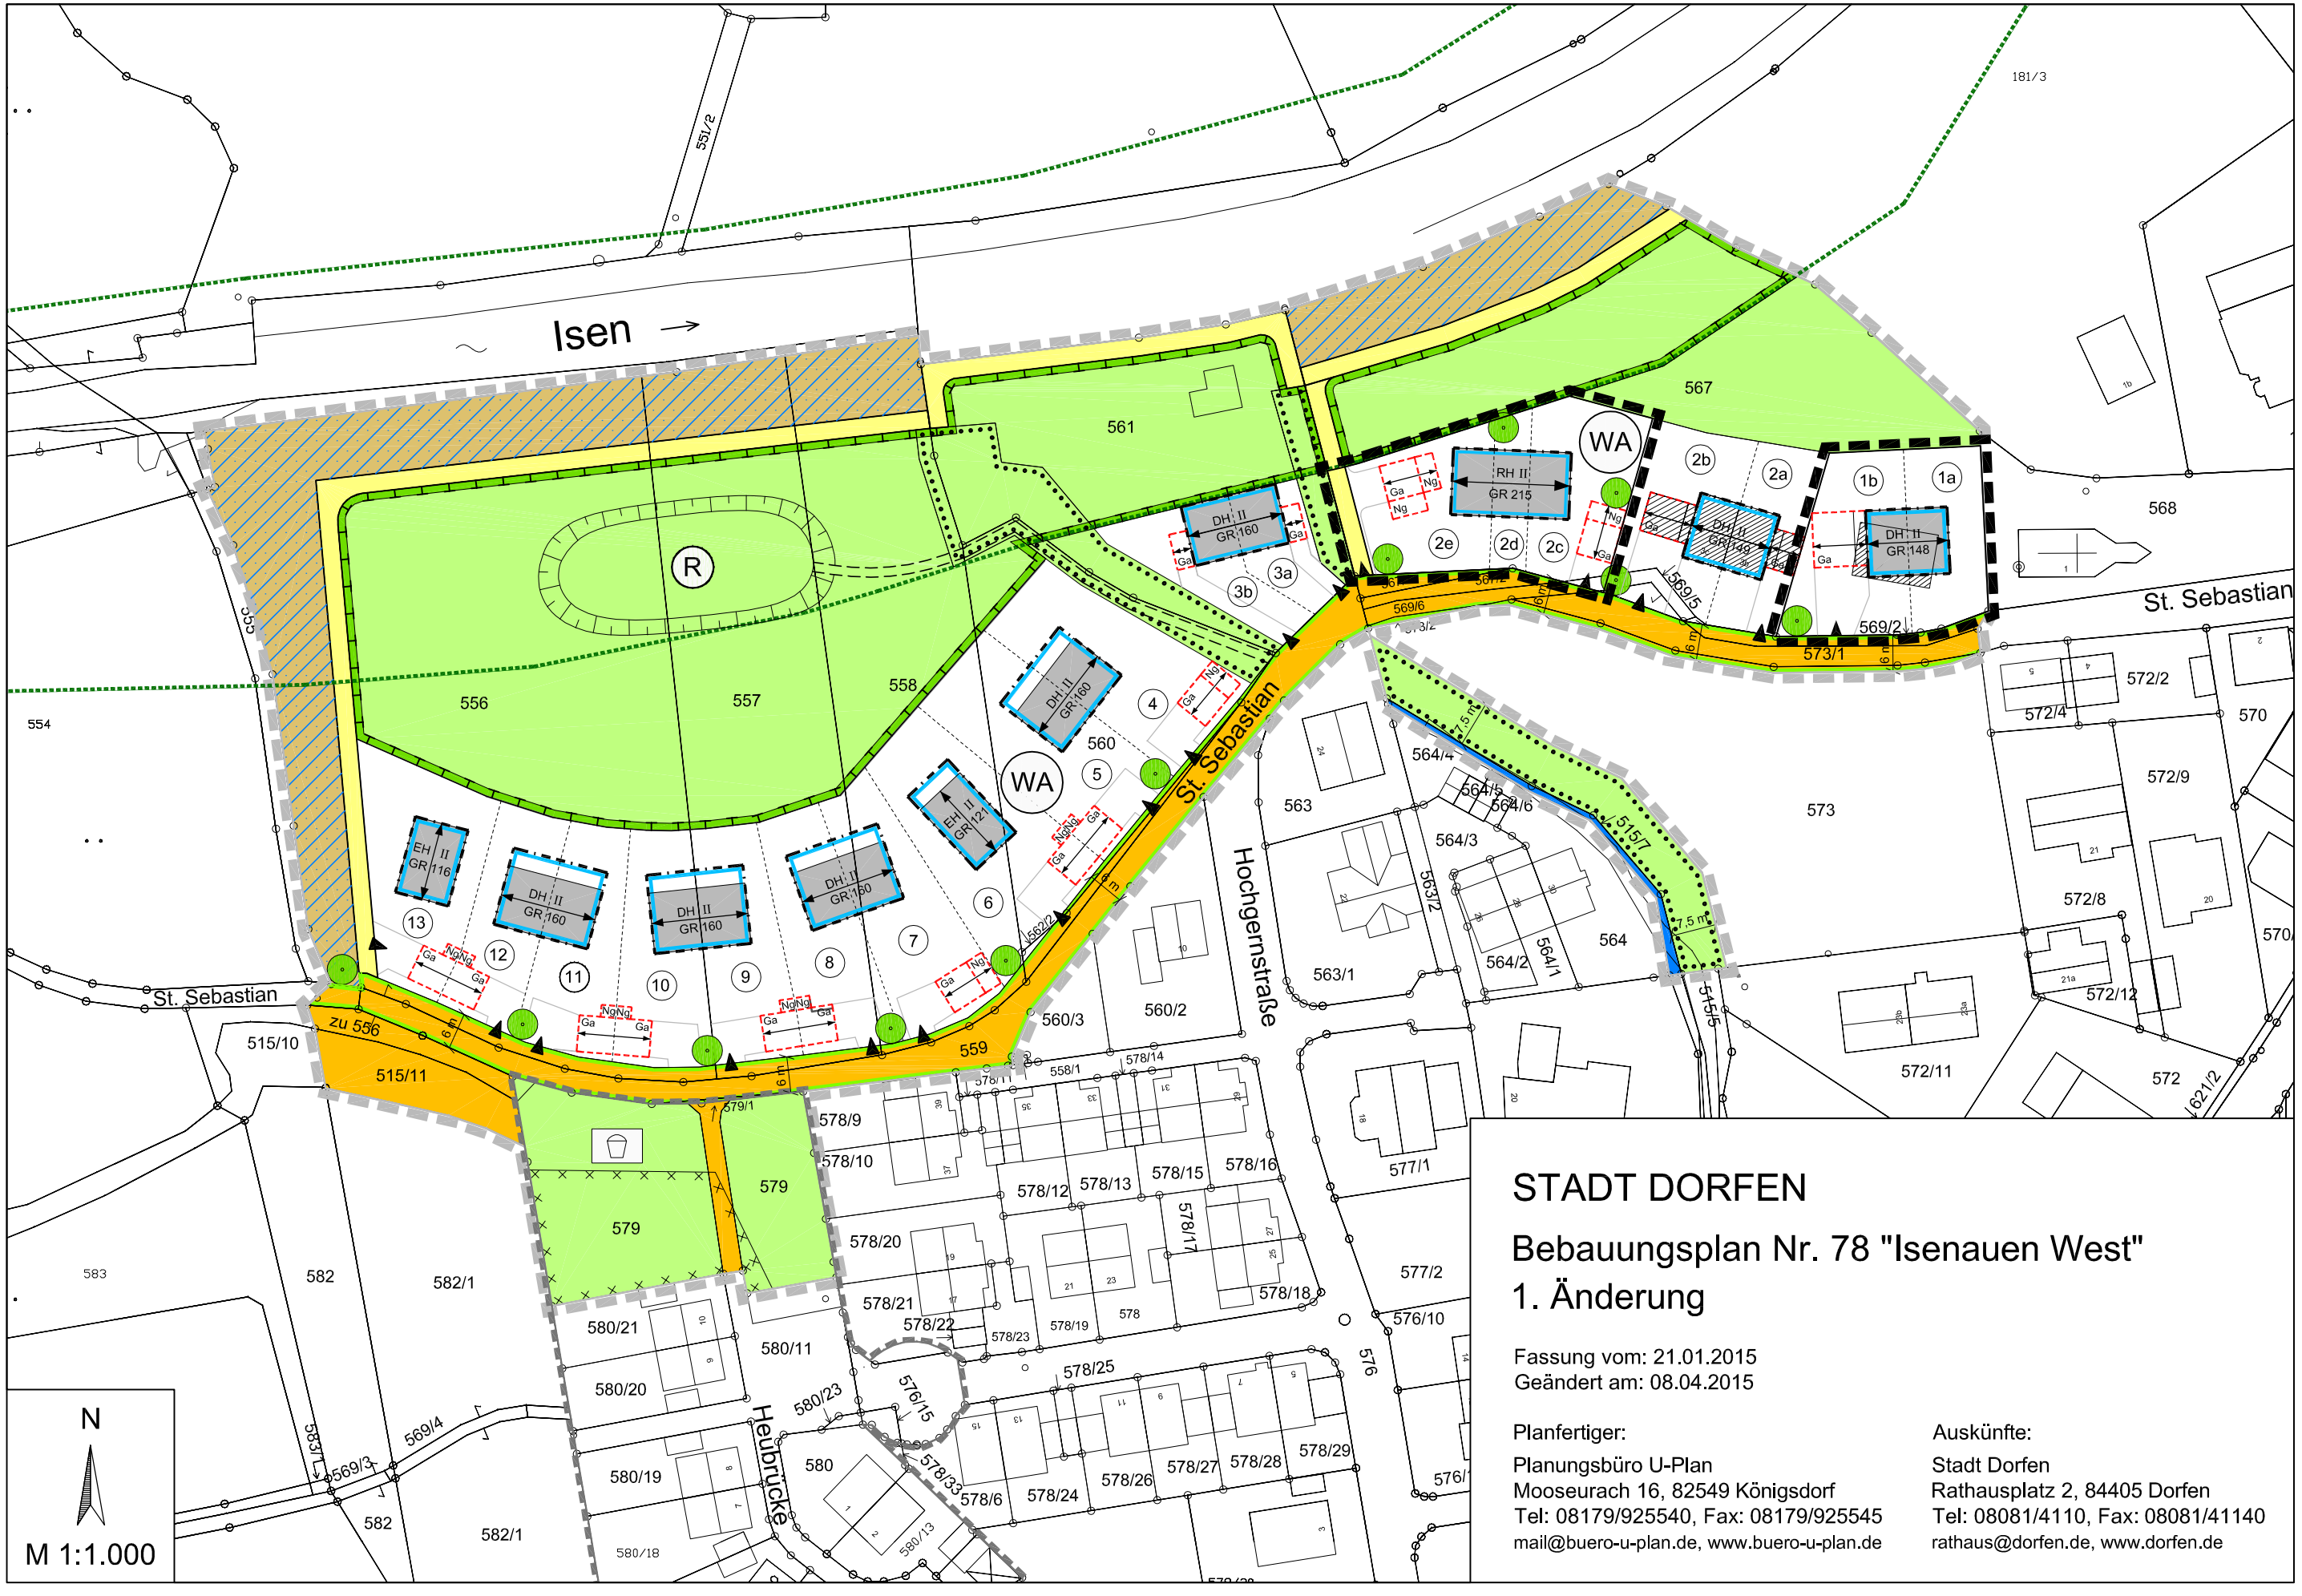



N

M 1:1.000

# STADT DORFEN

## Bebauungsplan Nr. 78 "Isenauen West"
## 1. Änderung

Fassung vom: 21.01.2015
Geändert am: 08.04.2015


Planfertiger:
Planungsbüro U-Plan
Mooseurach 16, 82549 Königsdorf
Tel: 08179/925540, Fax: 08179/925545
mail@buero-u-plan.de, www.buero-u-plan.de

Auskünfte:
Stadt Dorfen
Rathausplatz 2, 84405 Dorfen
Tel: 08081/4110, Fax: 08081/41140
rathaus@dorfen.de, www.dorfen.de