


Änderung

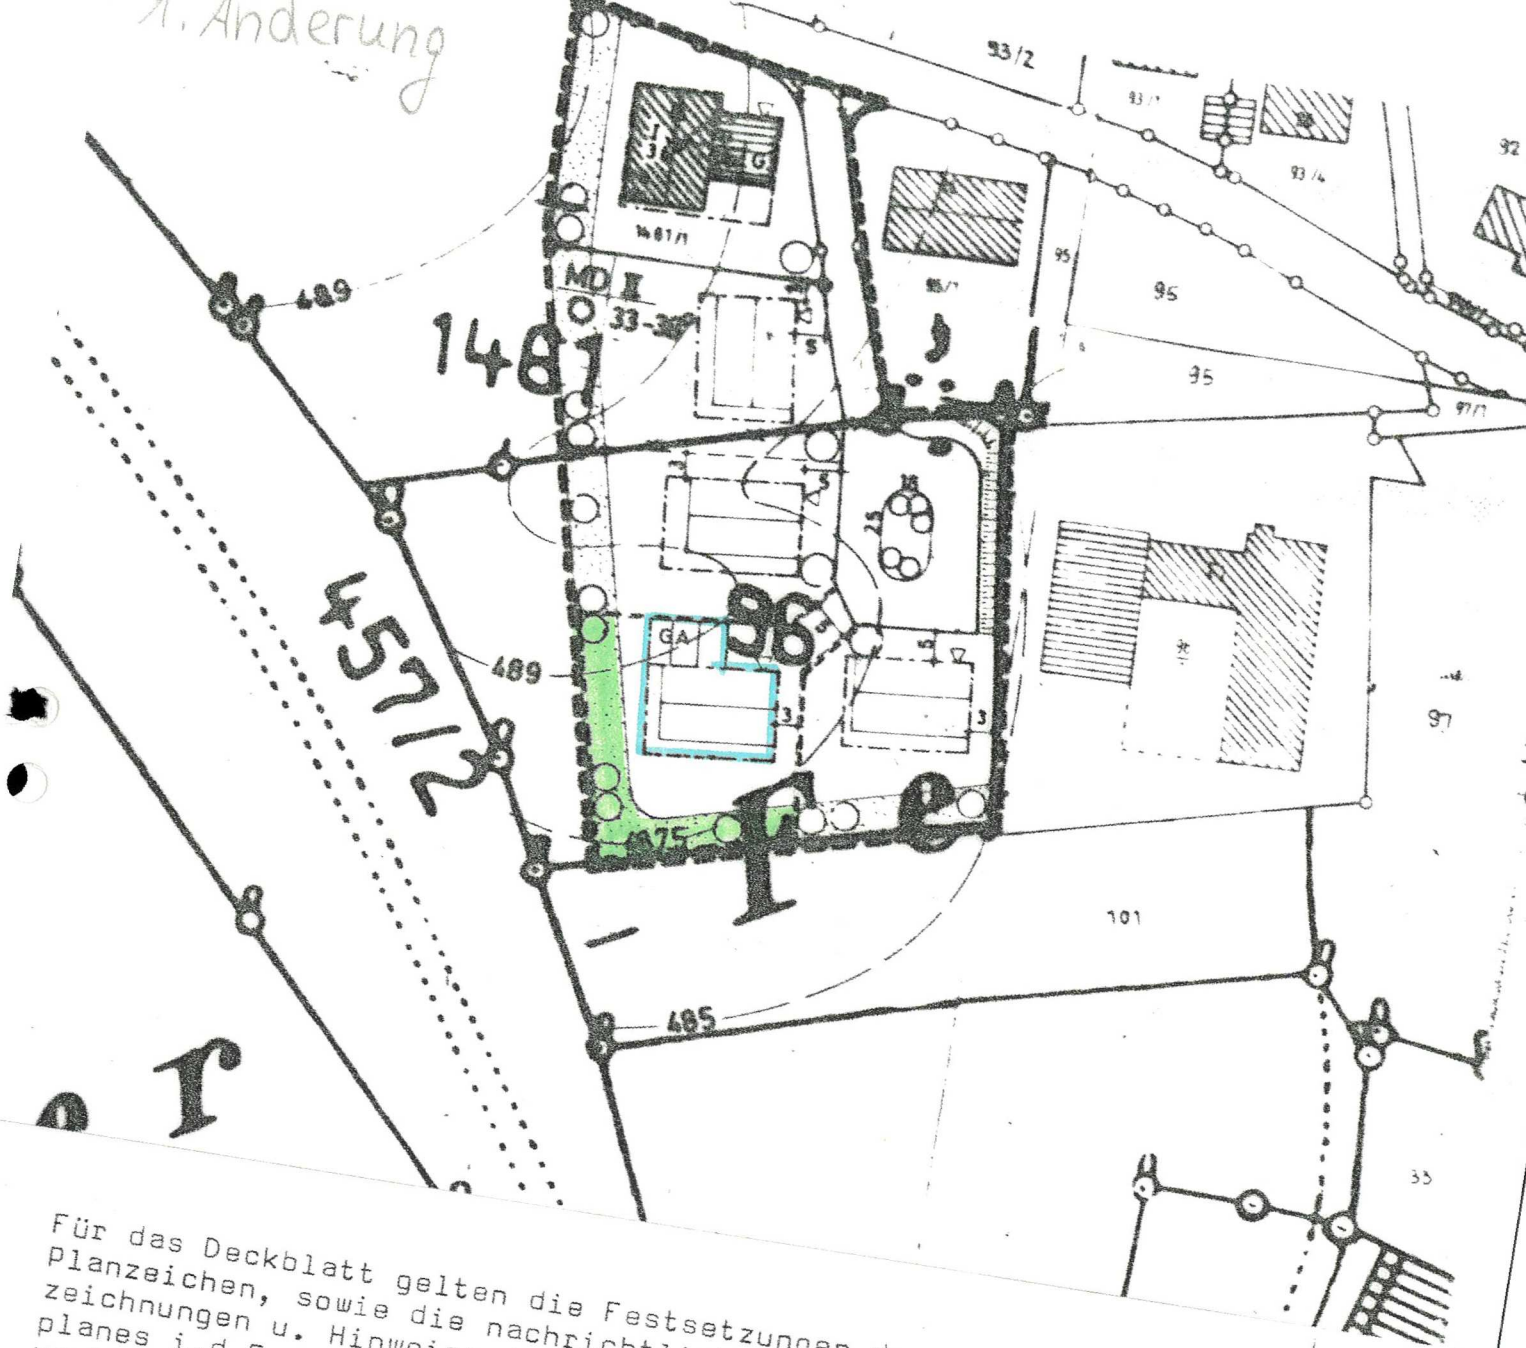

Für das Deckblatt gelten die Festsetzungen durch Text u. Planzeichen, sowie die nachrichtlichen Übernahmen, Kennzeichnungen u. Hinweise des rechtsverbindlichen Bebauungsplanes i.d.F. vom 15.5.85, genehmigt am 7.8.85, rechtsverbindlich seit 2.9.85 soweit diese nicht geändert oder ergänzt wurden.

M 1:1000

Grenze des räumlichen Geltungsbereiches
des geänderten Bebauungsplanes
neue Baugrenze (Garage)

Planfertiger:
ARCHITEKT
A. KRESSIERER
ASTERNGASSE 8, 1000 DORFEN
TELEFON (0803) 7419
Dorfen, 28.10.86

Grundstückseigentümer:
Fl. Nr. 96/Teil
Ingeborg Moser u. Andreas Blumreiter
Inge Moser *Blumreiter Andreas*
Nachbarn:
Fl. Nr. 96 Hedwig Moser
..... *Moser*

Stadt Dorfen

Deckblatt Nr. 1 zum Bebauungsplan für das Gebiet


Eibach

mit Begründung vom 28.10.86

Vereinfachte Änderung gemäß § 13 Bundesbaugesetz (BBauG) i.d.F.d. Bek. v. 18.8.76 (BGBl. I., S. 2256), geänd. durch Art. 1 des Gesetzes zur Beschleunigung von Verfahren und zur Erleichterung von Investitionsvorhaben im Städtebaurecht vom 6.7.79 (BGBl. I., S. 949) und Art. 23 der Gemeindeordnung für den Freistaat Bayern-BayGO

1. Der Stadtrat Dorfen hat die Änderung des Bebauungsplanes am 6.10.86 beschlossen. Der Beschluß wurde am 3.12.86 ortsüblich bekanntgemacht.

Die Änderung betrifft Fl.Nr.

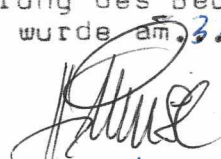
Simmerl
1. Bürgermeister

Stadt Dorfen.....
(Datum) (Name)
1. Bürgermeister

2. Den an der Änderung beteiligten Grundstückseigentümern und Trägern öffentlicher Belange wurde mit angemessener Frist Gelegenheit zur Stellungnahme gegeben. Der Änderung wurde zugestimmt.

3. Der Stadtrat Dorfen hat die Änderung am 19.1.87 als Satzung beschlossen. Der Satzungsbeschluß wurde am 9.3.87 ortsüblich bekanntgemacht. Die Änderung ist damit rechtsverbindlich.


Simmerl
1. Bürgermeister

Stadt Dorfen 11.3.87...
(Datum) (Name)
1. Bürgermeister

Bebauungsplan Eibach

A. Kroniger