


2. Änderung

BEBAUUNGSPLAN Nr. 90

"Grüntegernbach - Tappberger Feld"

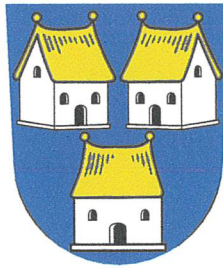

STADT DORFEN

LANDKREIS ERDING

M = 1 : 1000

Buchbach, den 14.12.2017
geändert am 25.07.2018
Beschluss 17.10.2018

Der Entwurfsverfasser:



THALMEIER 180 486
ARCHITEKTEN


Hauptstraße 3 * 84428 Buchbach
Tel.: 08086-1837 * Fax: 1737
info@thalmeier-architekten.de
www.thalmeier-architekten.de



Dorfen, den 14.12.2017
geändert am 25.07.2018
Beschluss 17.10.2018



1. Bürgermeister Heinz Grundner

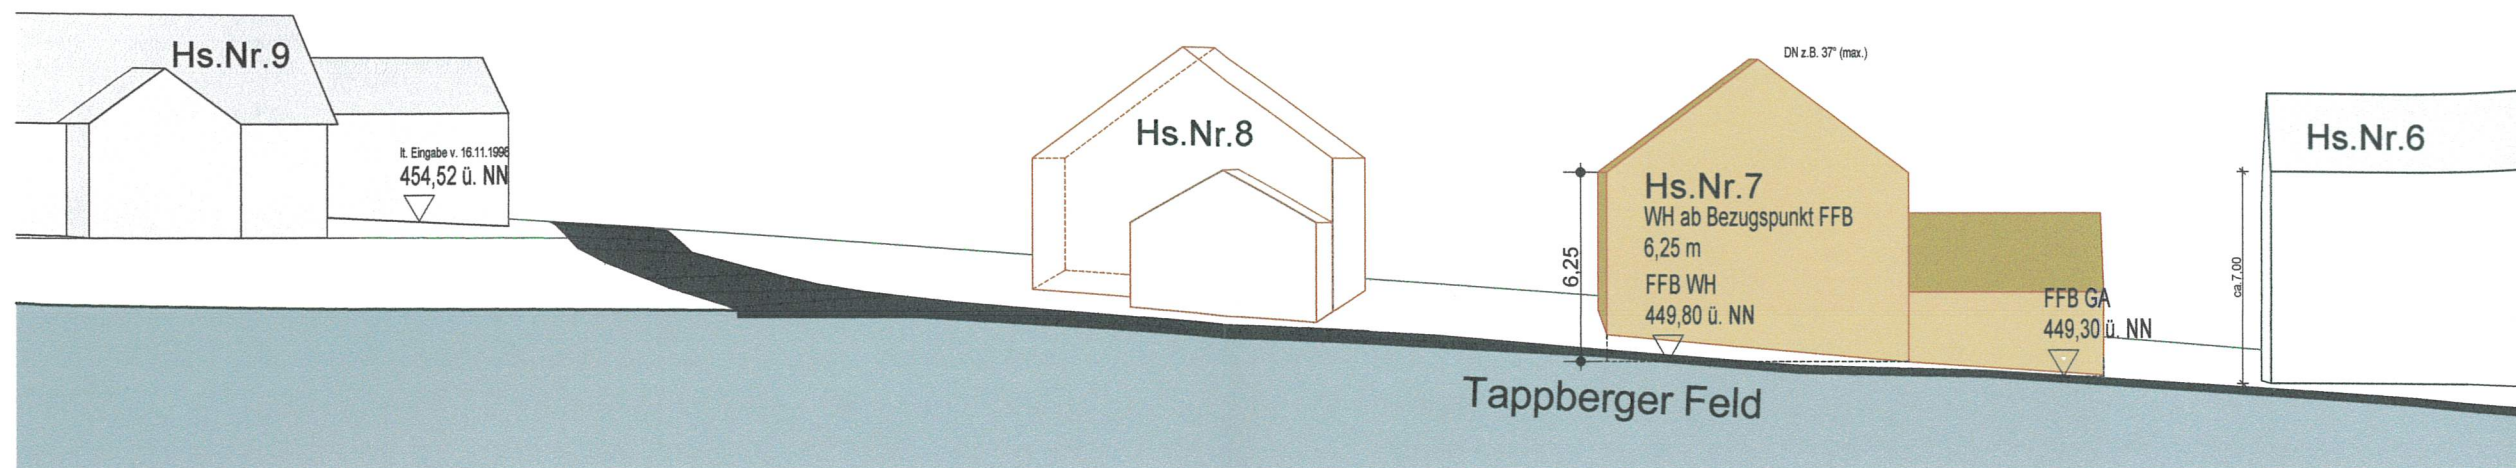

Schnittachse 1: West - Ost M 1:250

7	350	6,25	(3,00)	2	II
	200	449,80	(449,30)	E	SD

Nutzungsschablone

