A. PLANDARSTELLUNG
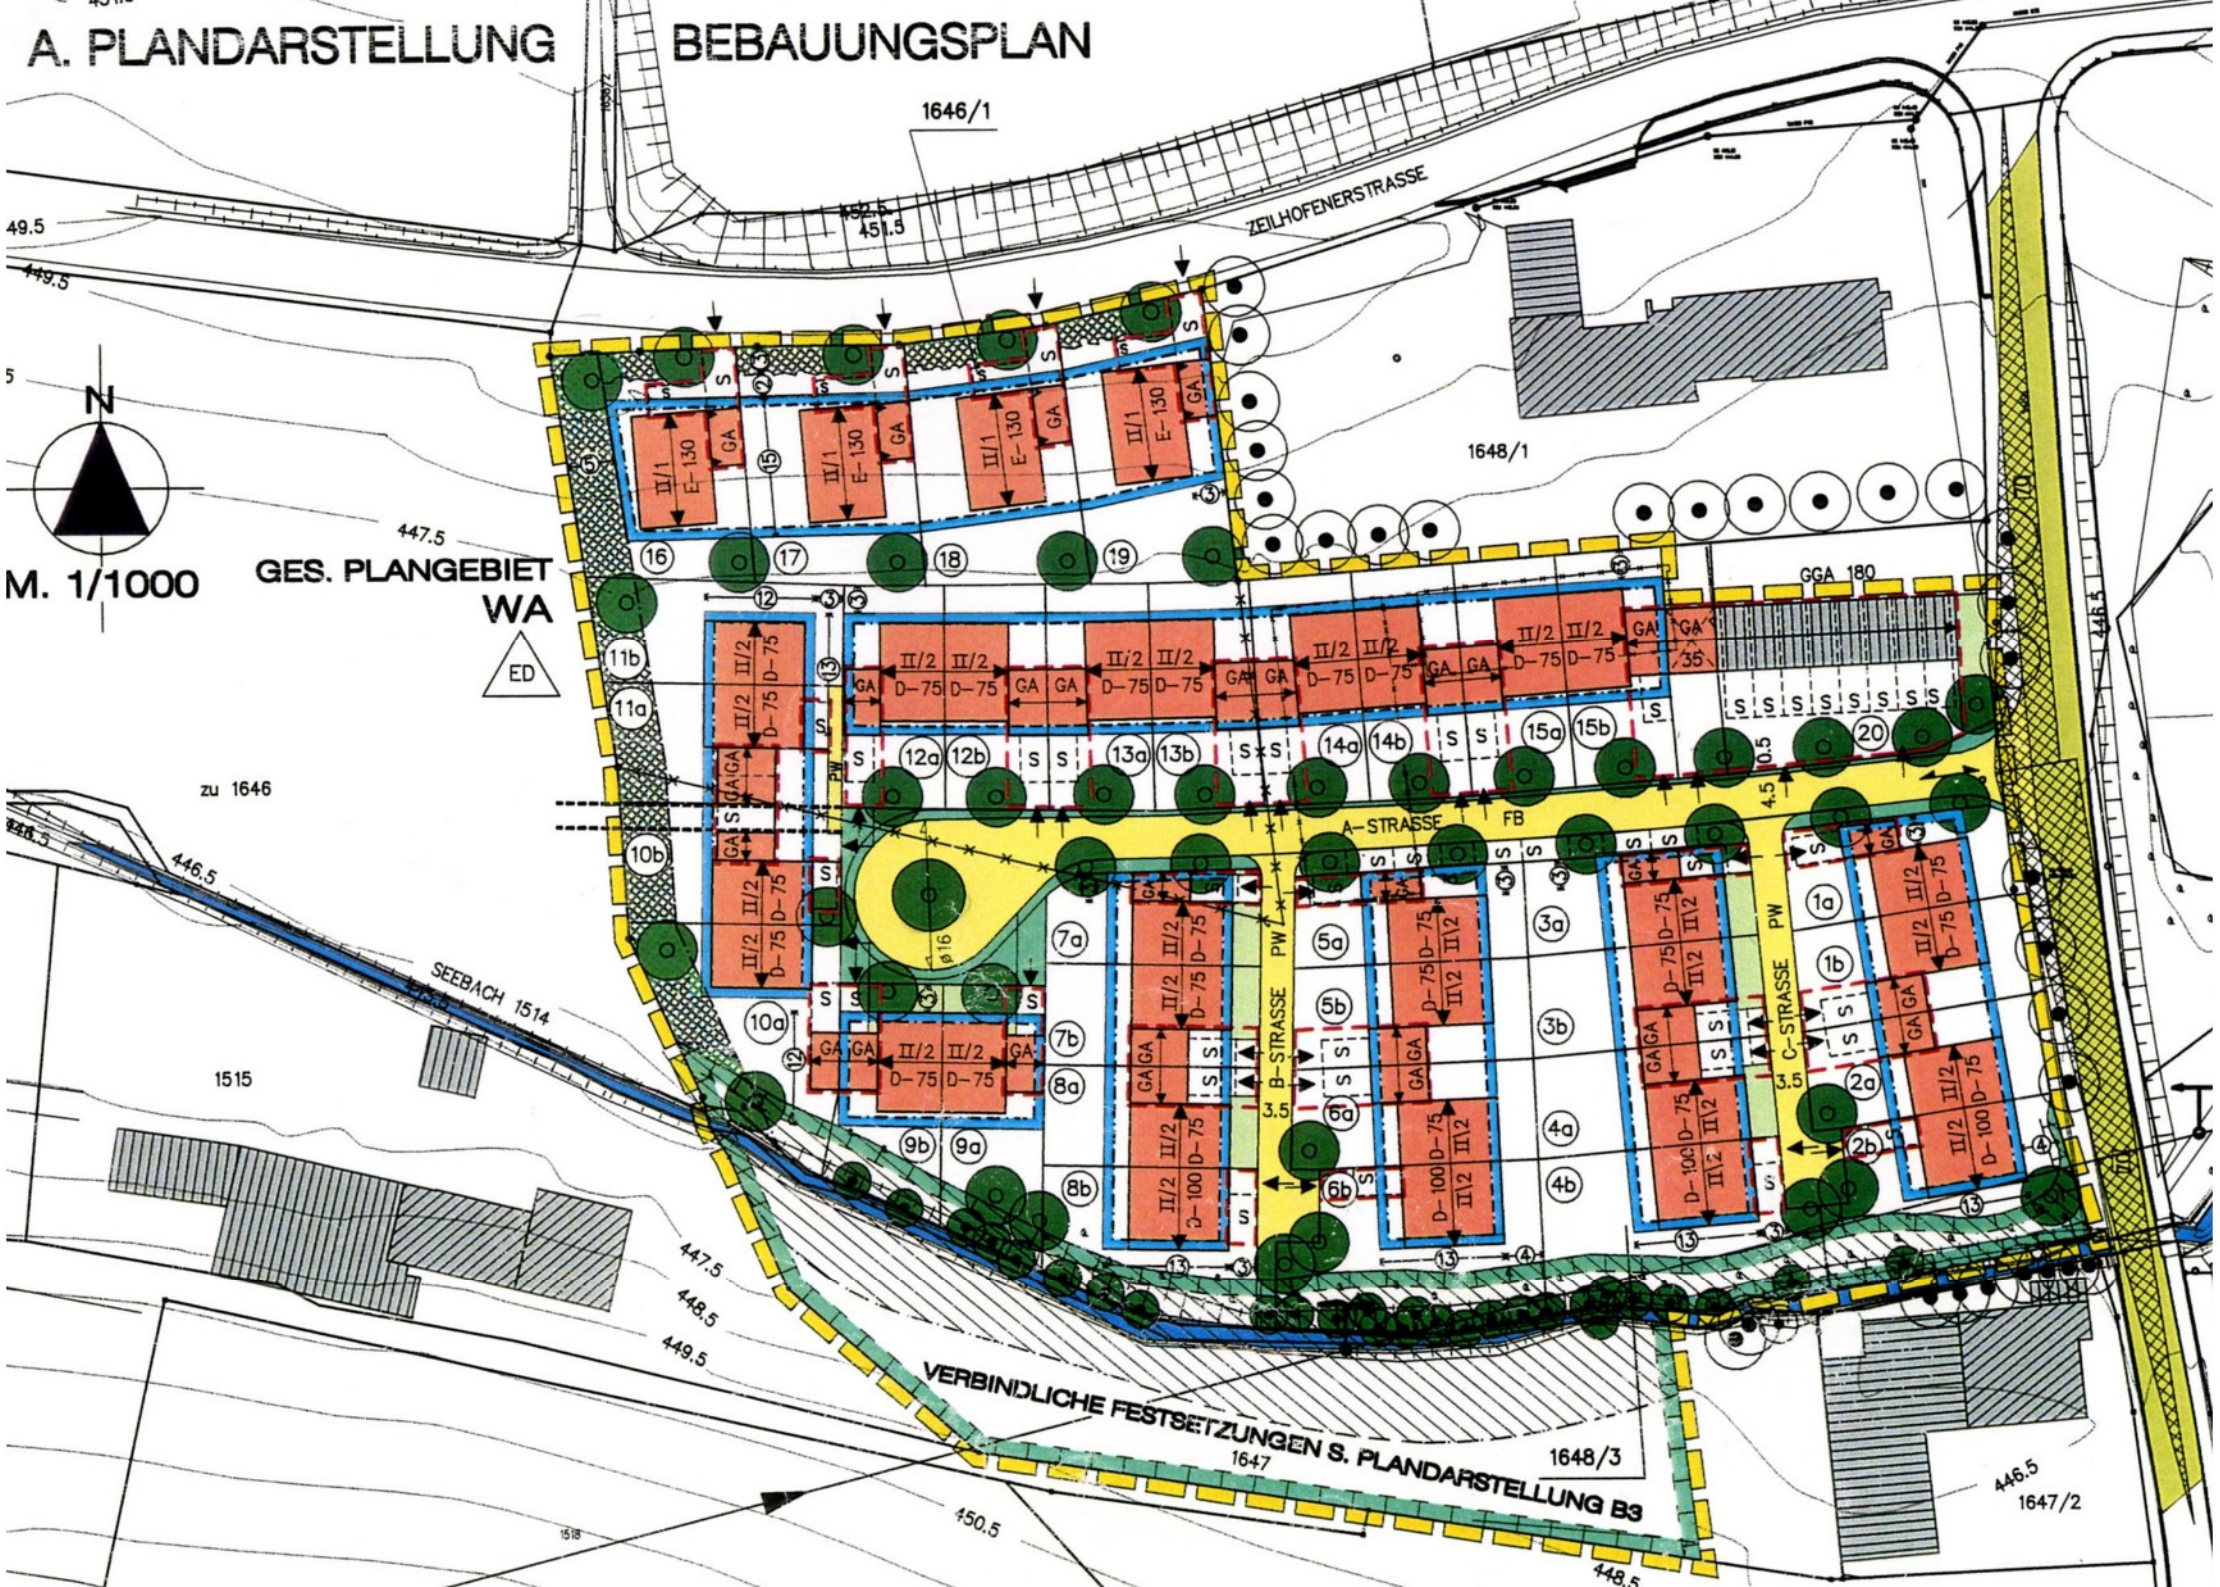
BEBAUUNGSPLAN