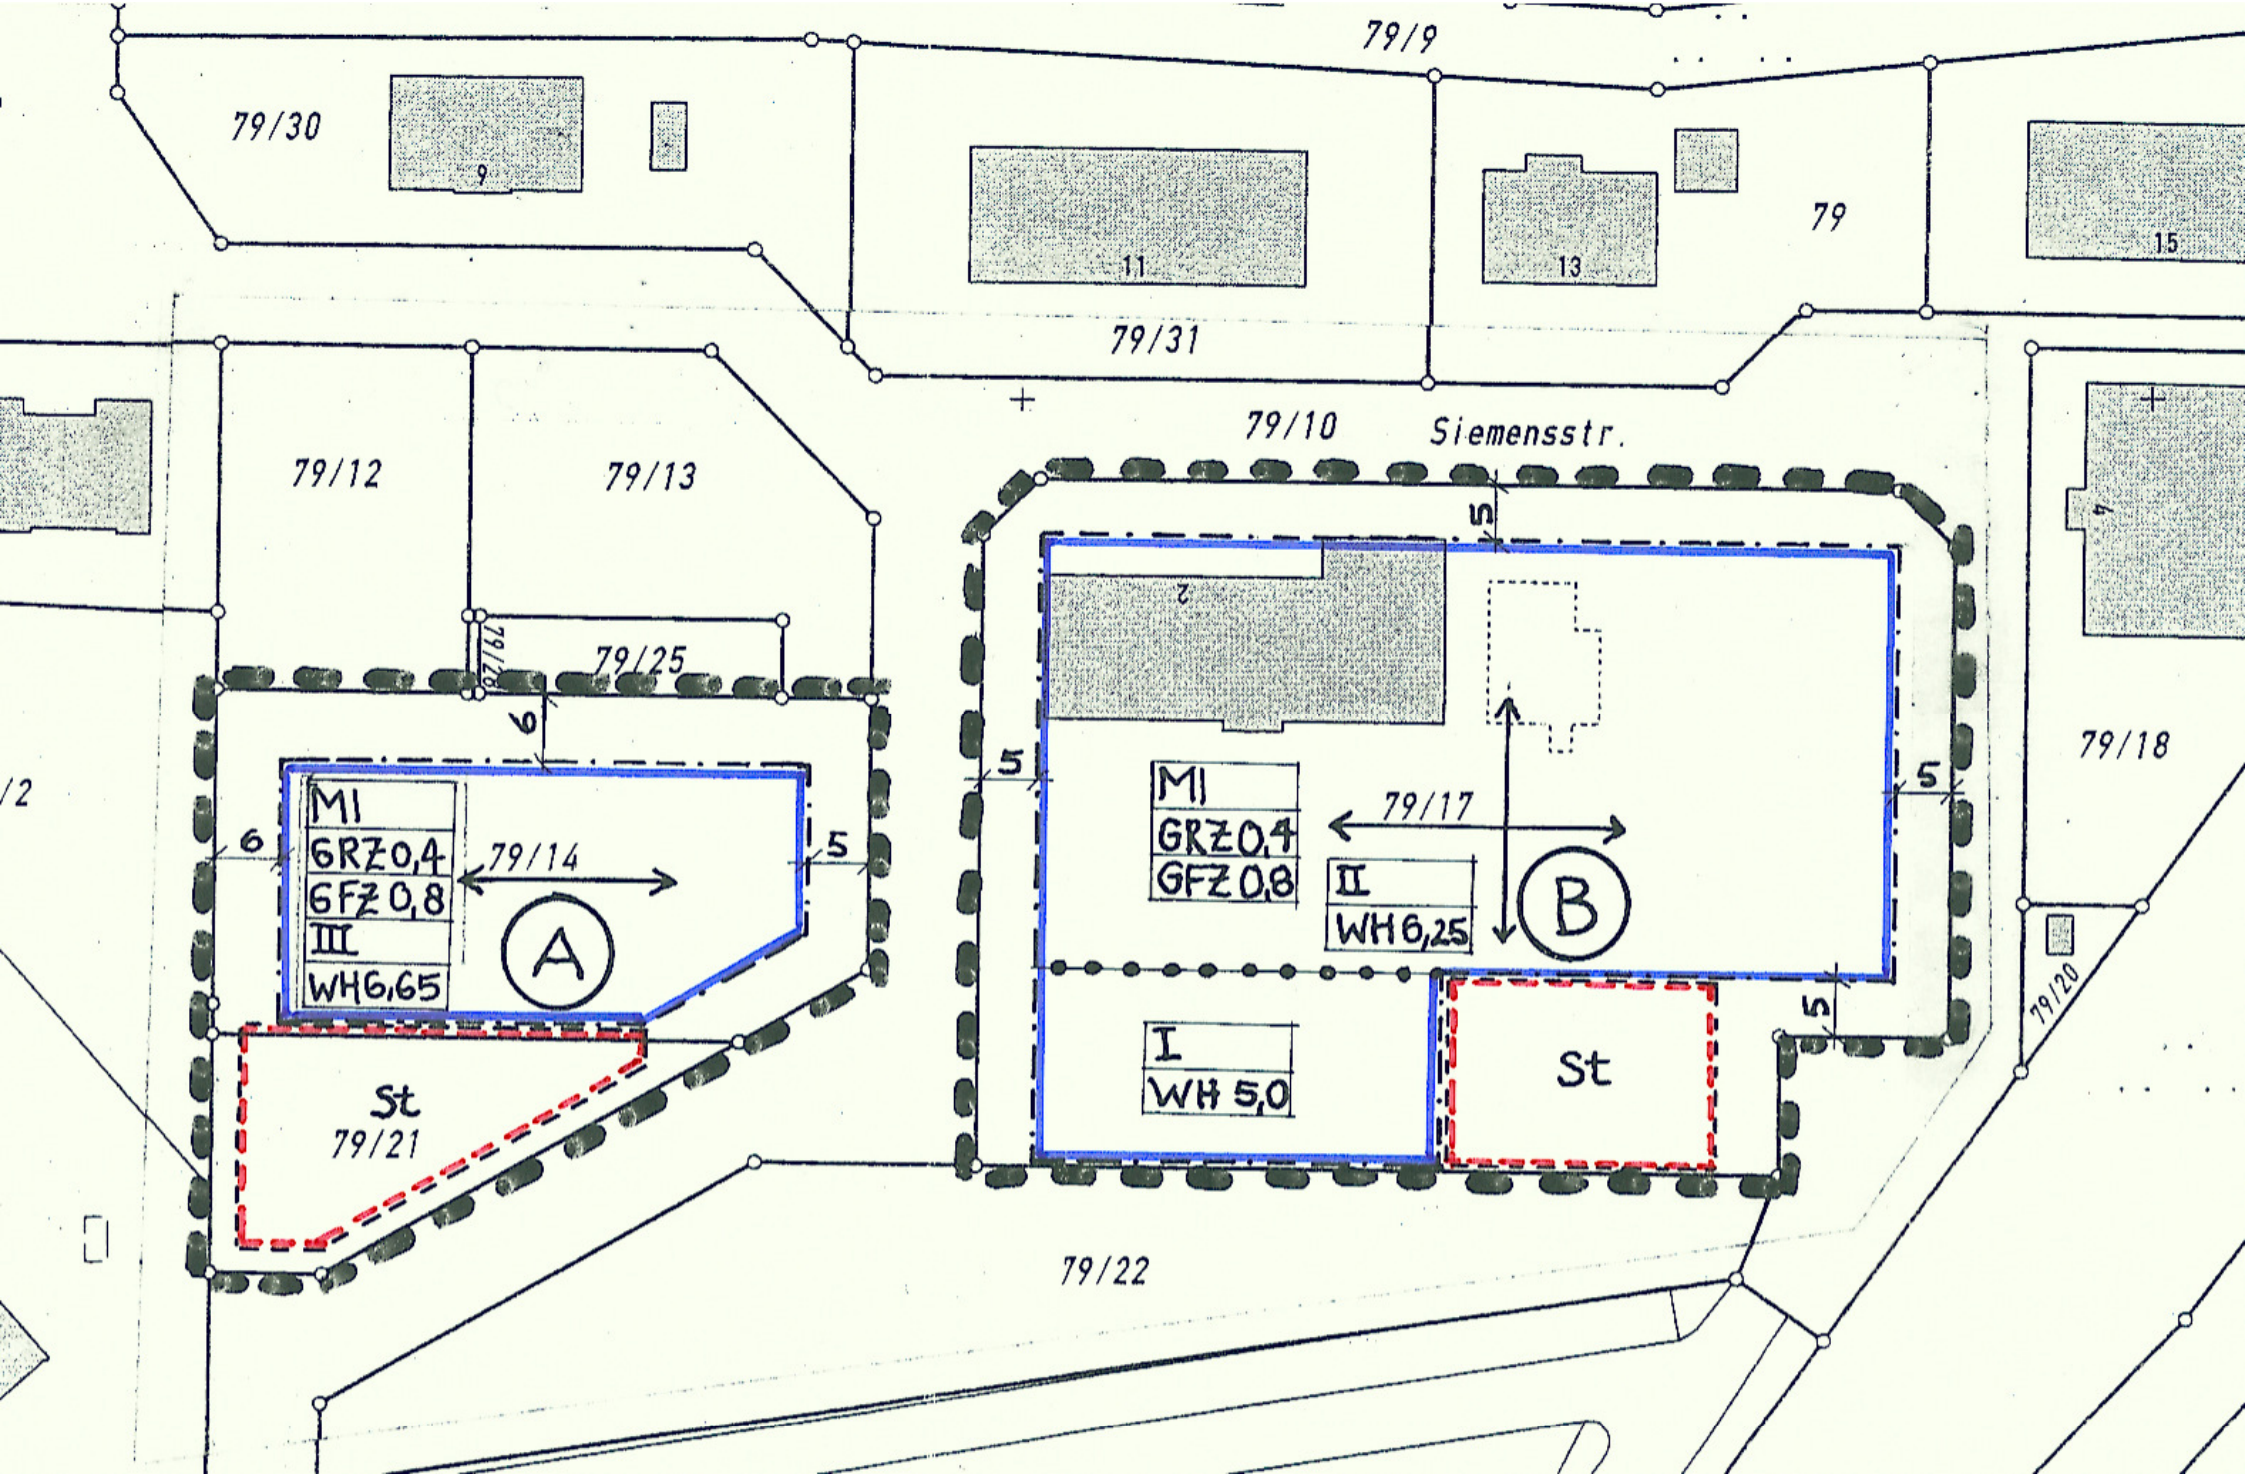
79/9
79/30
9
11
13
79
15
79/31
79/10
Siemensstr.
79/12
79/13
79/25
79/26
6
5
MI
GRZ 0,4
GFZ 0,8
III
WH 6,65
79/14
A
St
79/21
MI
GRZ 0,4
GFZ 0,8
79/17
II
WH 6,25
B
I
WH 5,0
St
79/18
79/20
79/22