
aum München

München

–BauGB–, Art.
r den Freistaat
SchG - diesen

skräftigen

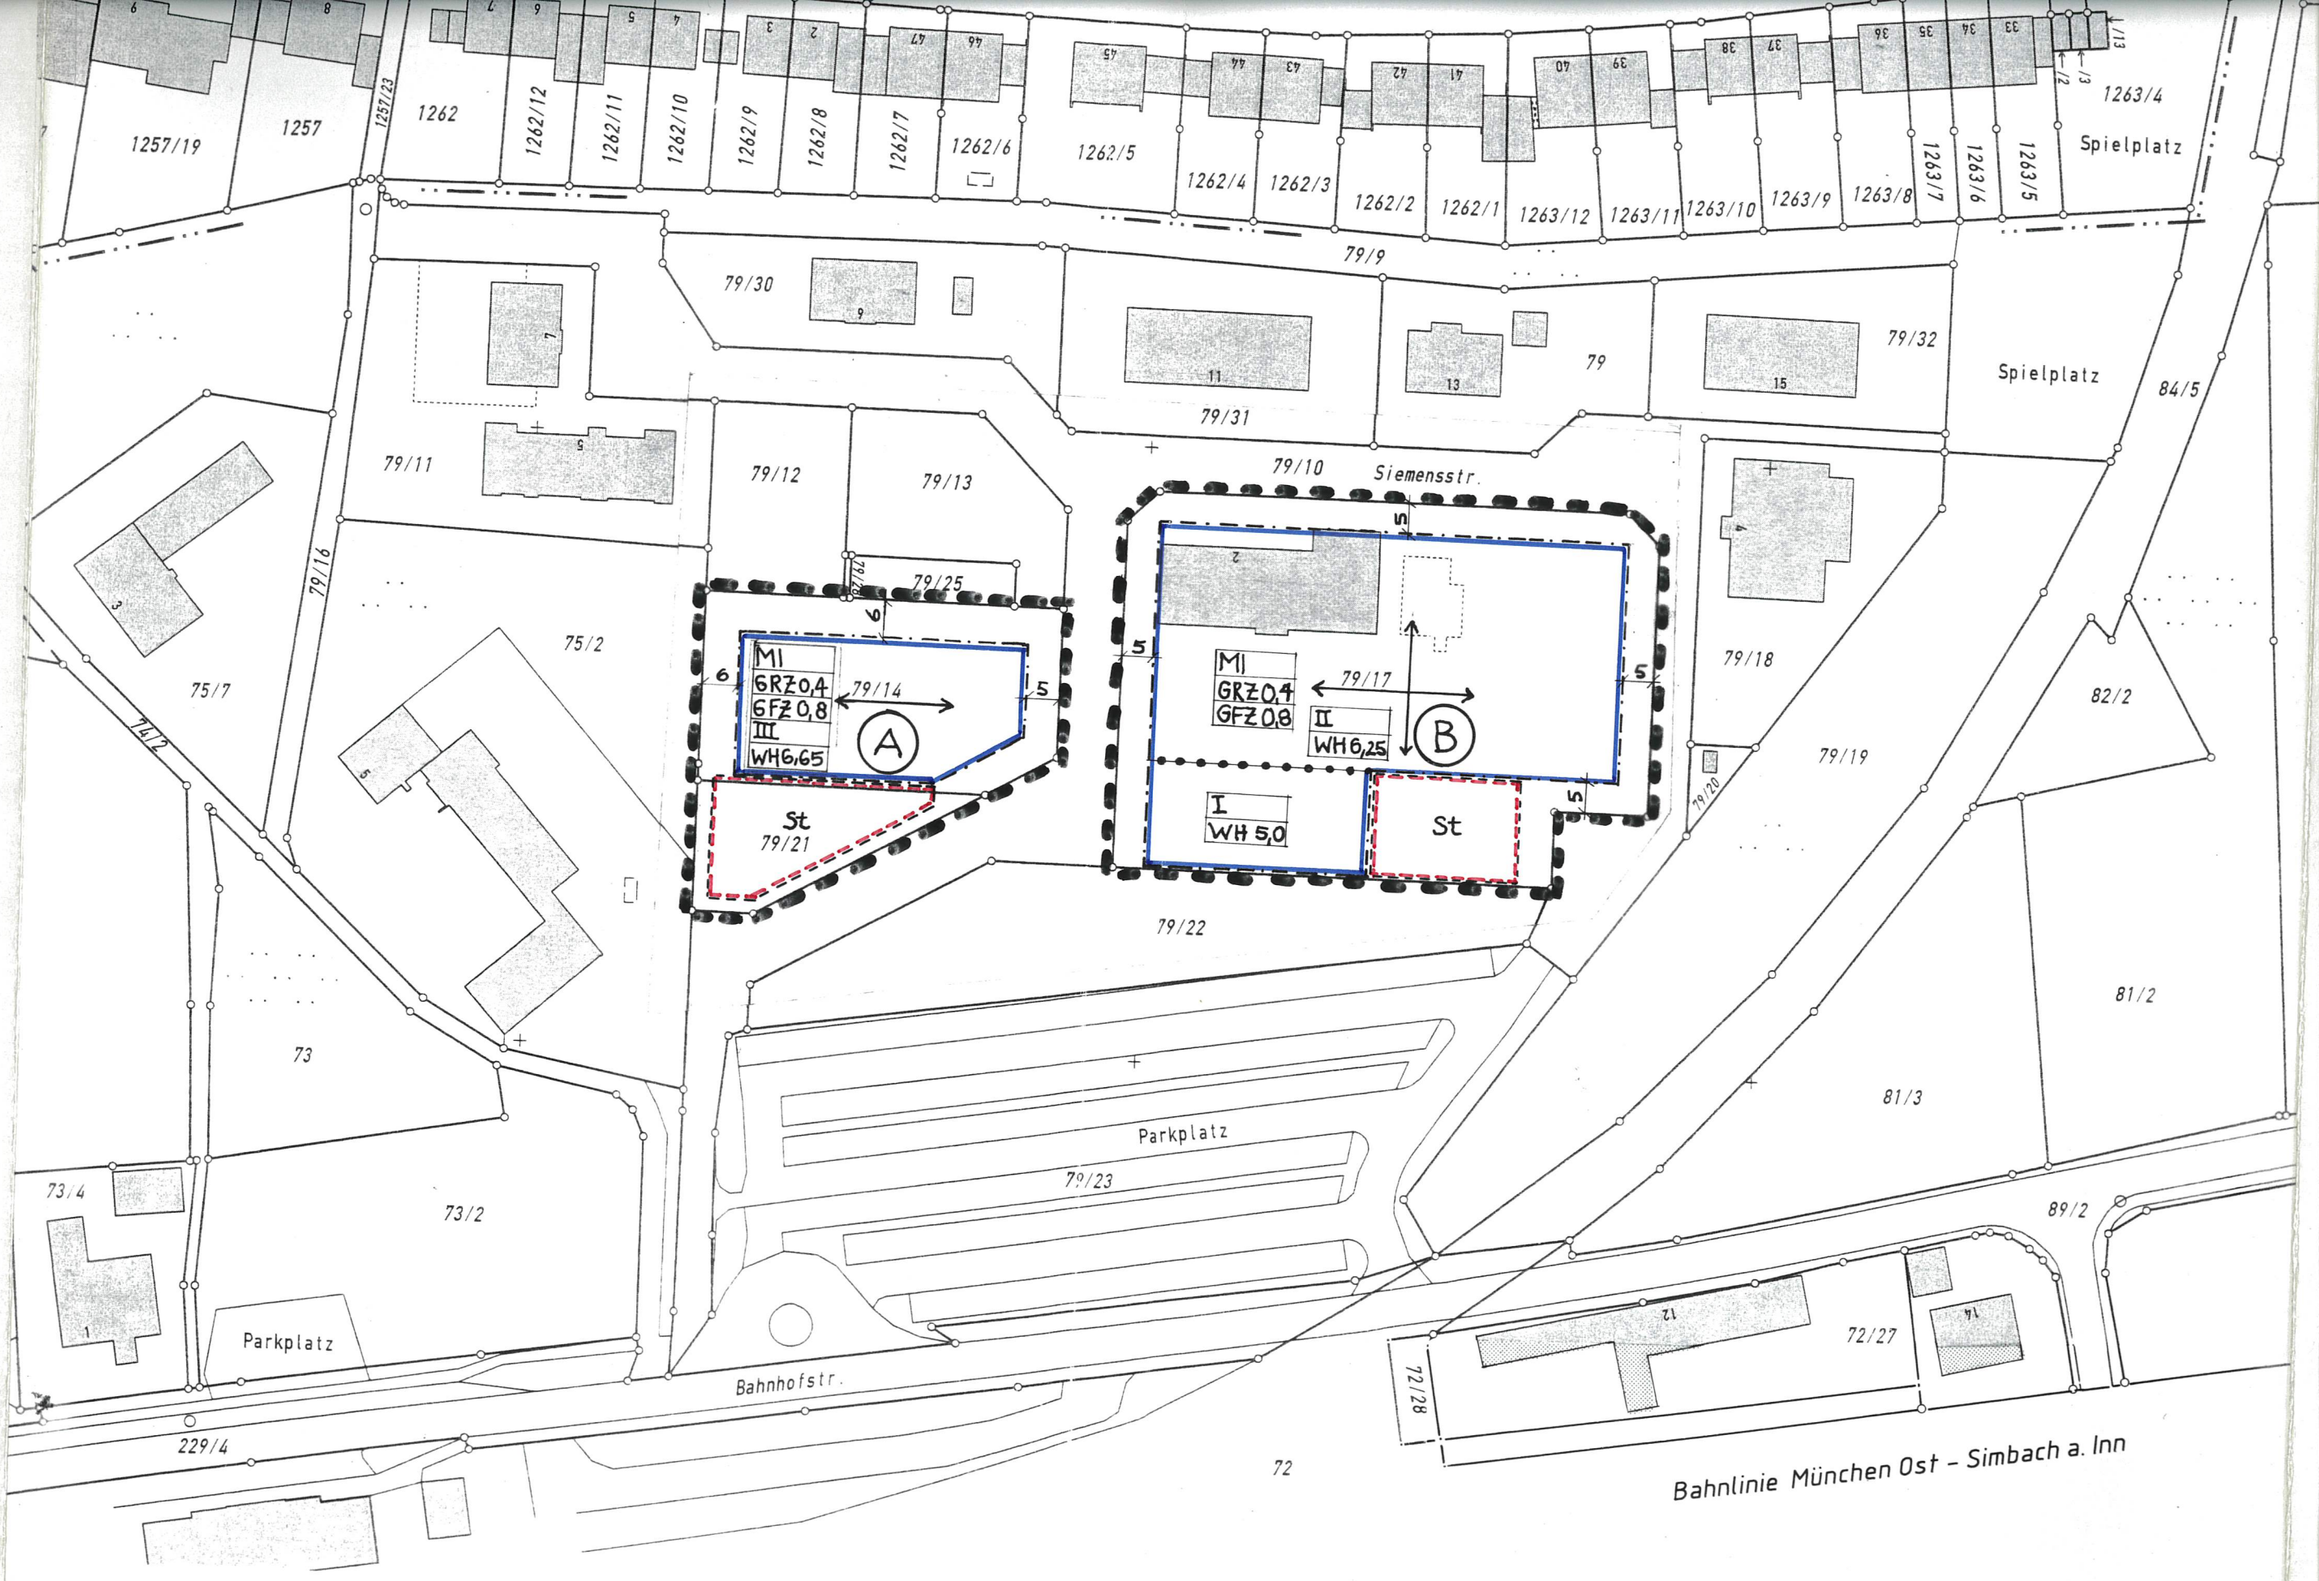


5 Bauhöhen

5.1 Oberkante Rohfußboden Erdgeschoss darf maximal 25 cm über natürlicher

sind folgende Arten und Pflanzgrößen vorgeschrieben: