


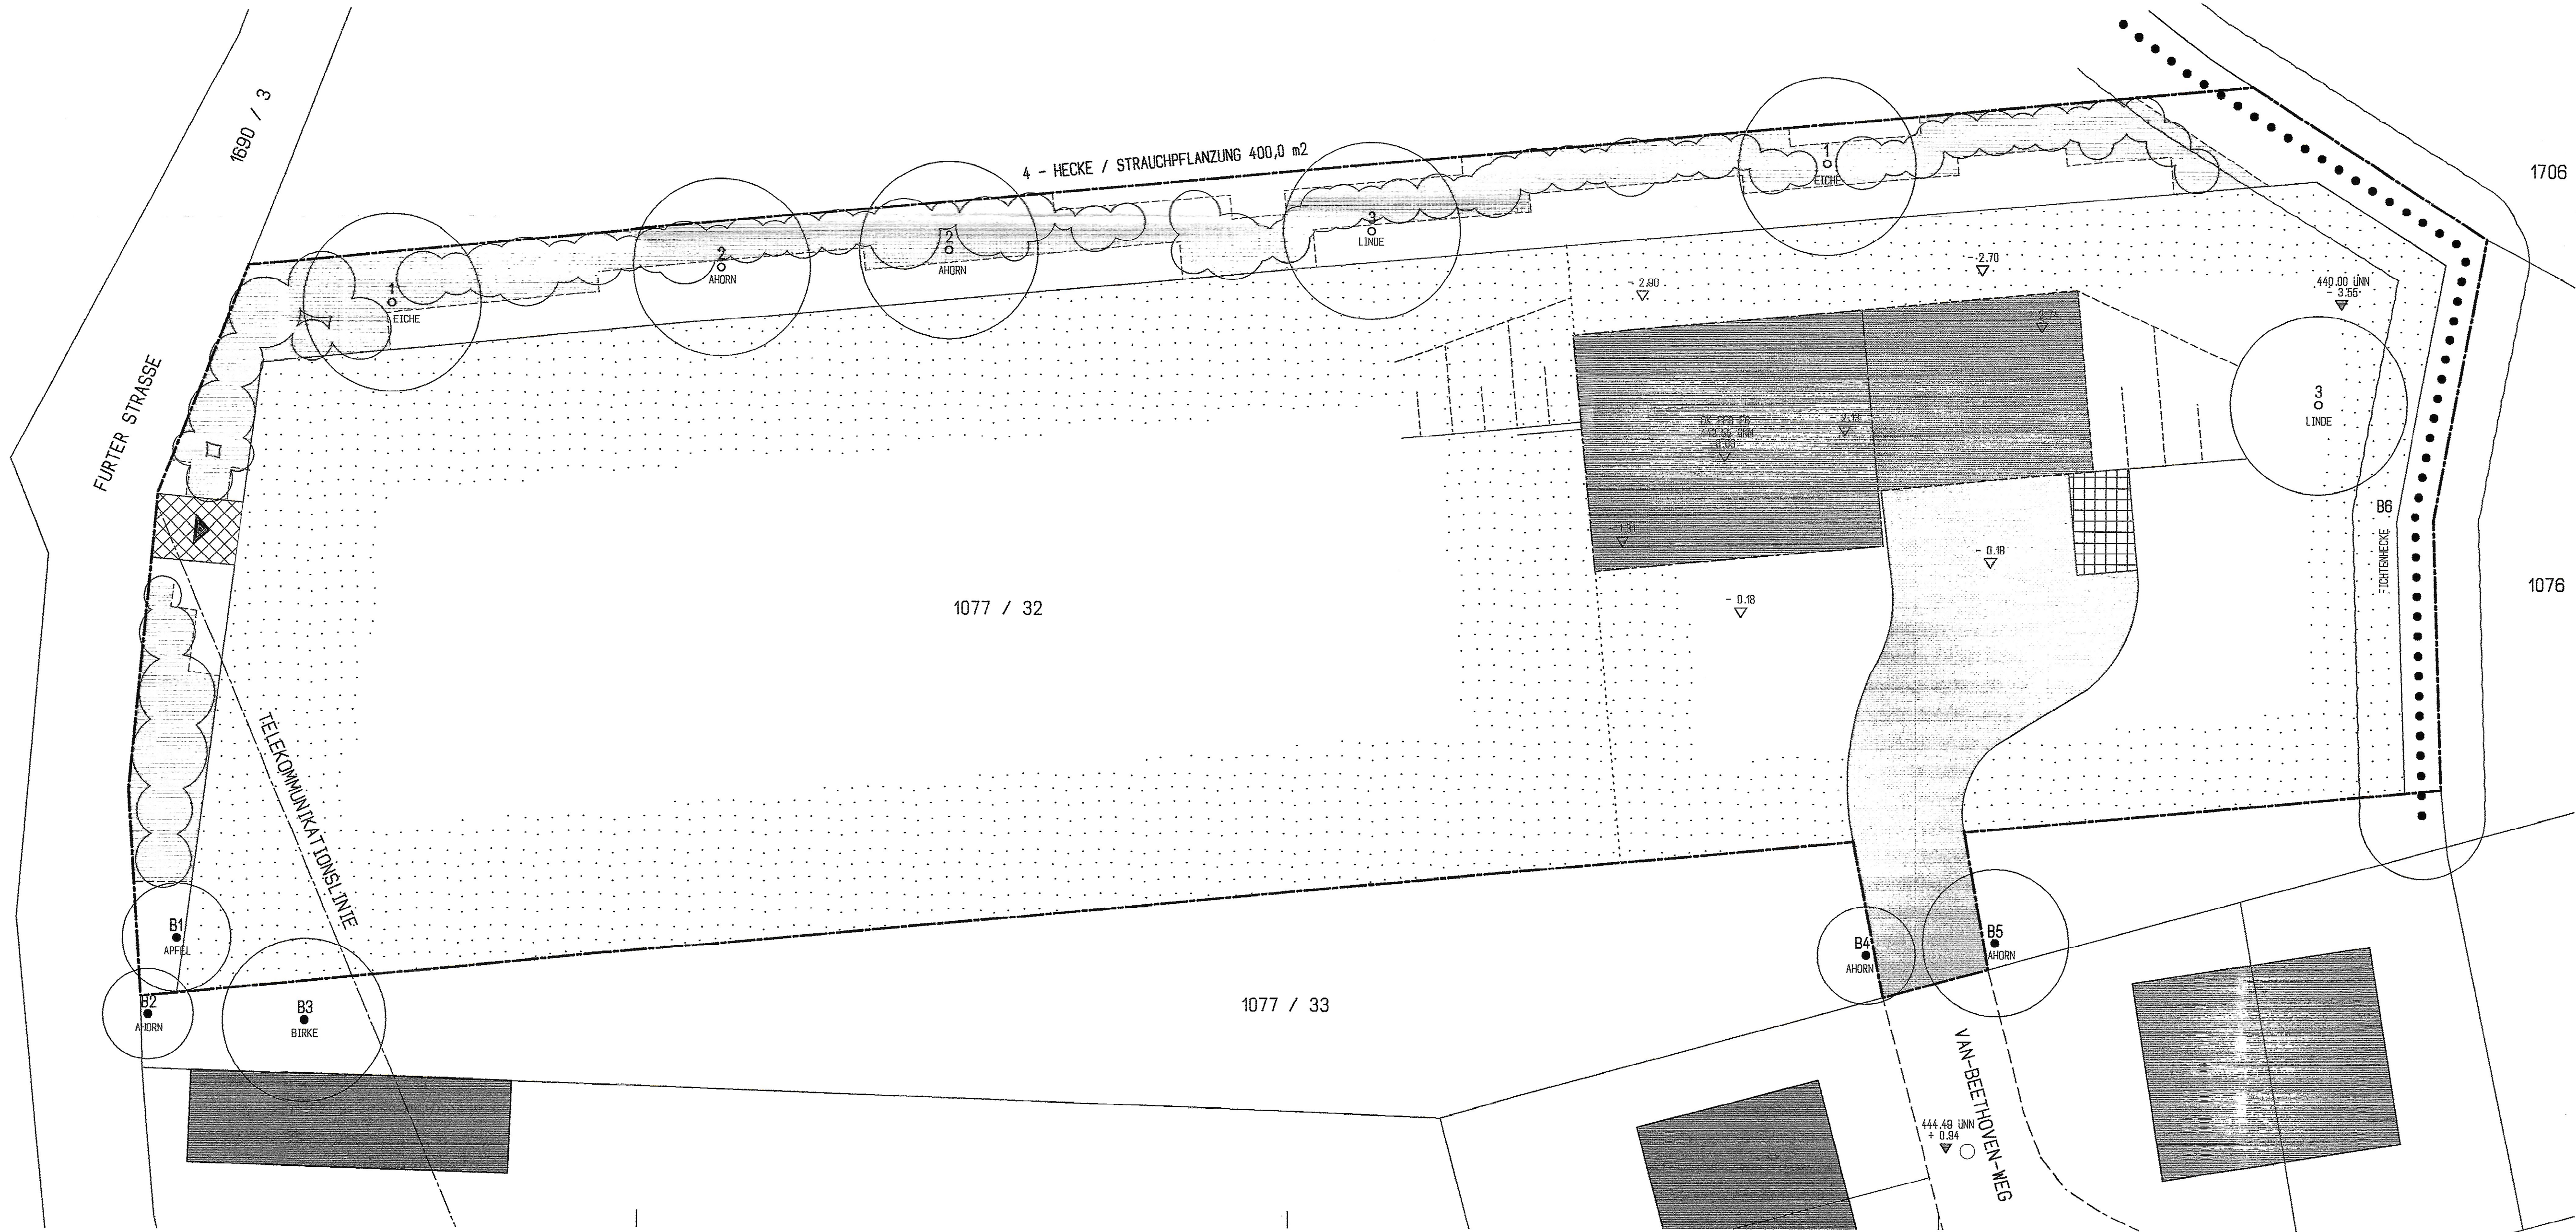

#### LEGENDE BESTANDSGEHOLZE:

| NR.    | Baumart                    | STU      | H   | KRD |
|--------|----------------------------|----------|-----|-----|
| NR. B1 | MALUS SPEC. - APFELBAUM    | 65cm     | 7m  | 6m  |
| NR. B2 | ACER CAMPESTRE - FELDAHORN | 70cm     | 10m | 5m  |
| NR. B3 | BETULA PENDULA - SANDBIRKE | 165cm    | 18m | 9m  |
| NR. B4 | ACER CAMPESTRE - FELDAHORN | 65cm     | 8m  | 6m  |
| NR. B5 | ACER CAMPESTRE - FELDAHORN | 98cm     | 9m  | 10m |
| NR. B6 | PICEA ABIES - FICHTEHECKE  | 70-110cm | 9m  | 7m  |

STAMMABSTÄNDE: ca. 80 cm

#### LEGENDE FLÄCHEN:

UBERPLANTE TEILFLÄCHE: ———

WIESE BESTAND / RASEN:  
(ALTERN. NUTZWALD ODER  
STREUOBSTWIESE)

FAHRTFLÄCHEN KIESDECKE:

RASENFUGENPFLASTER:

444,49 LÄNN  
+ 0,84  
BESTANDSHÖHE  
- 2,74  
GEPLANTE HOHE

#### LEGENDE NEUPFLANZUNGEN:

BAUME: MINDESTPFLANZQUALITÄT HST 3 x v. 12 - 14 cm (HIER NICHT GEFORDERT)  
STRÄUCHER: MINDESTPFLANZQUALITÄT 4 Tr., 60-100 (BEI MIN. 120,1 m2 GEFORDERT)

|       |   |                        |
|-------|---|------------------------|
| NR. 1 | QUERCUS ROBUR - STIEL-EICHE   | I. ORDN.               |
| NR. 2 | ACER PLATANOIDES - SPITZ-AHORN   | I. ORDN.               |
| NR. 3 | TILIA CORDATA - WINTER-LINDE   | I. ORDN.               |
| NR. 4 | STRAUCHPFLANZUNG GESAMT 400 m2<br>ABSTAND UNTEREINANDER MAX. 1,50 m<br>CORNUS SANGUINA - HARTRIEGEL<br>EUONYMUS EUROP. - PFAFFENHUTCH.<br>LIGUSTRUM VULGARE - LIGUSTER<br>LONICERA XYLOST. - HECKENKIRSCH<br>RHAMNUS CATHARTICA - KREUZDORN<br>SAMBUCUS NIGRA - SCHW. HOLUNDER<br>SAMBUCUS RACEM. - ROTES HOLUNDER<br>CORYLUS AVELLANA - HASELNUSS | GESCHL.<br>STRAUCHPFL. |

## AUSGLEICHSFÄCHENPLAN

M 1:200 / ENDFASSUNG: 08.10.2014

ANLAGE ZUM  
UMWELTBERICHT

2. ÄNDERUNG DES BEBAUUNGSPLANES  
NR. 33 "BUCHBACHER STRASSE NORD"  
STADT DORFEN

PLANUNGSBURO BERND KERSCHER  
PRINZ-LUDWIG-STRASSE 22  
85354 FRF ISTING