




Schemaschnitt A-A M 1/500

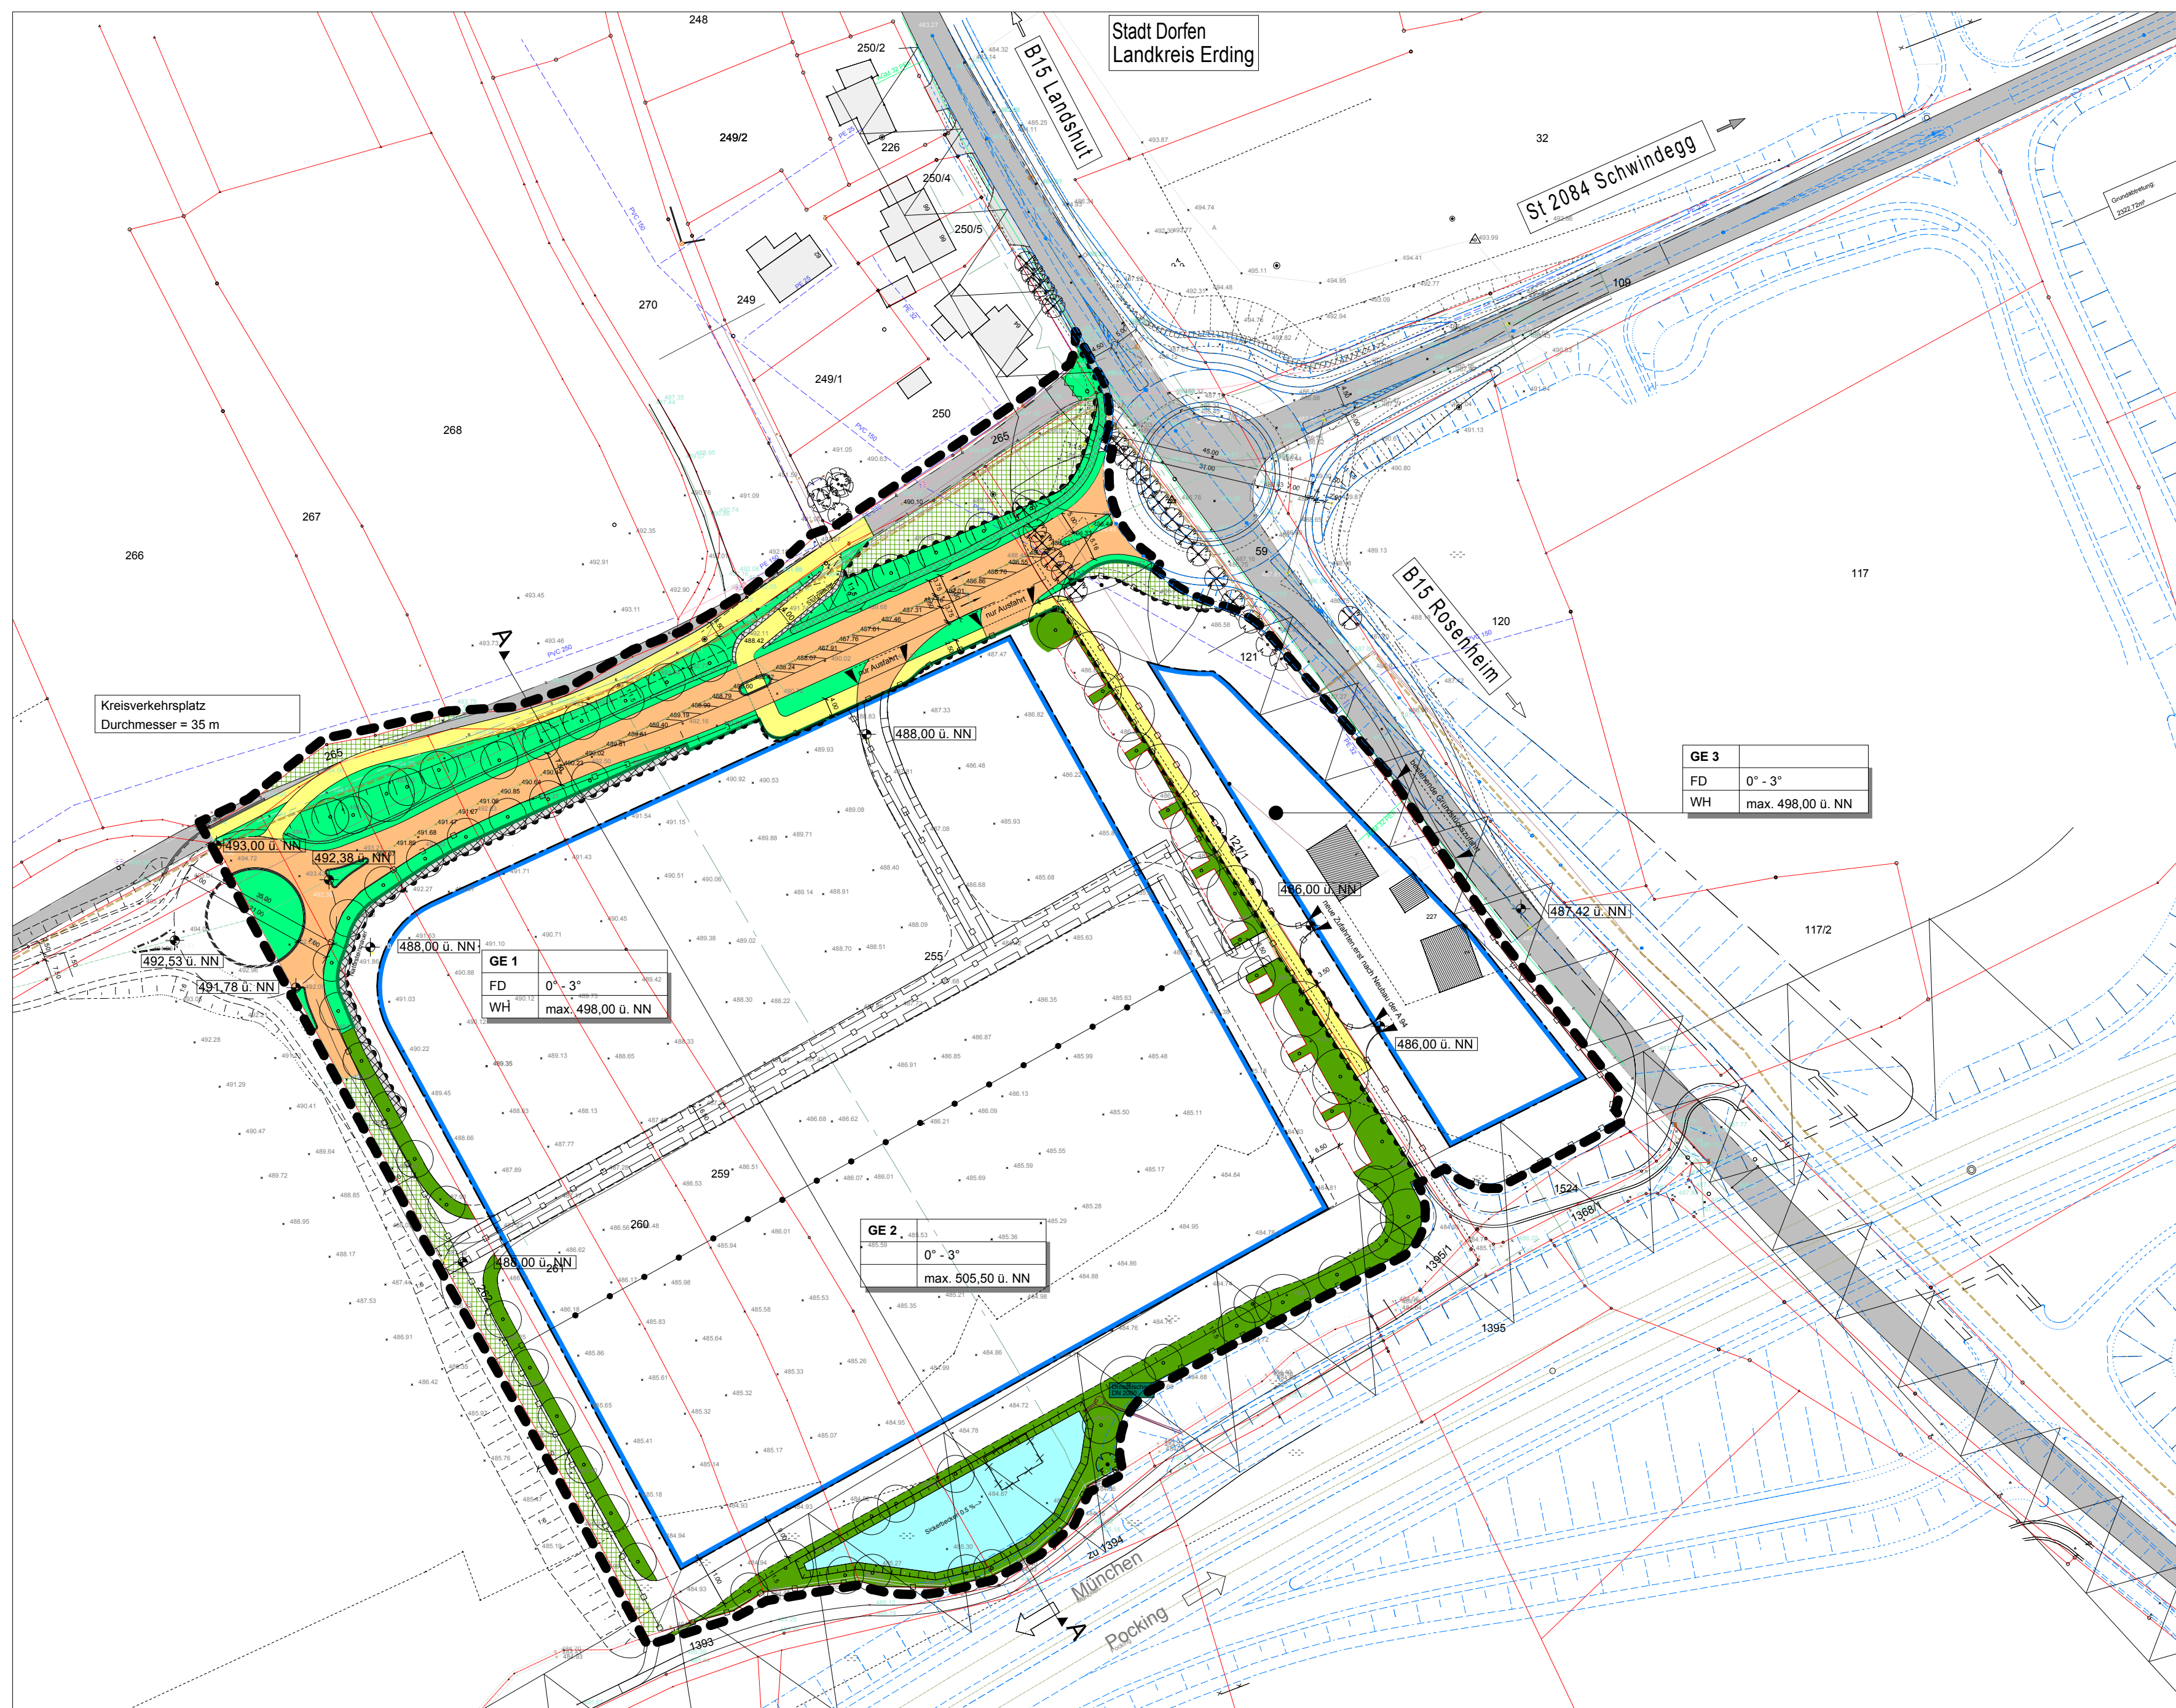


Planzeichnung 2: mit rückgebauter Linksabbiegespur nach Erstellung des westlichen Kreisverkehrs M 1/ 1000

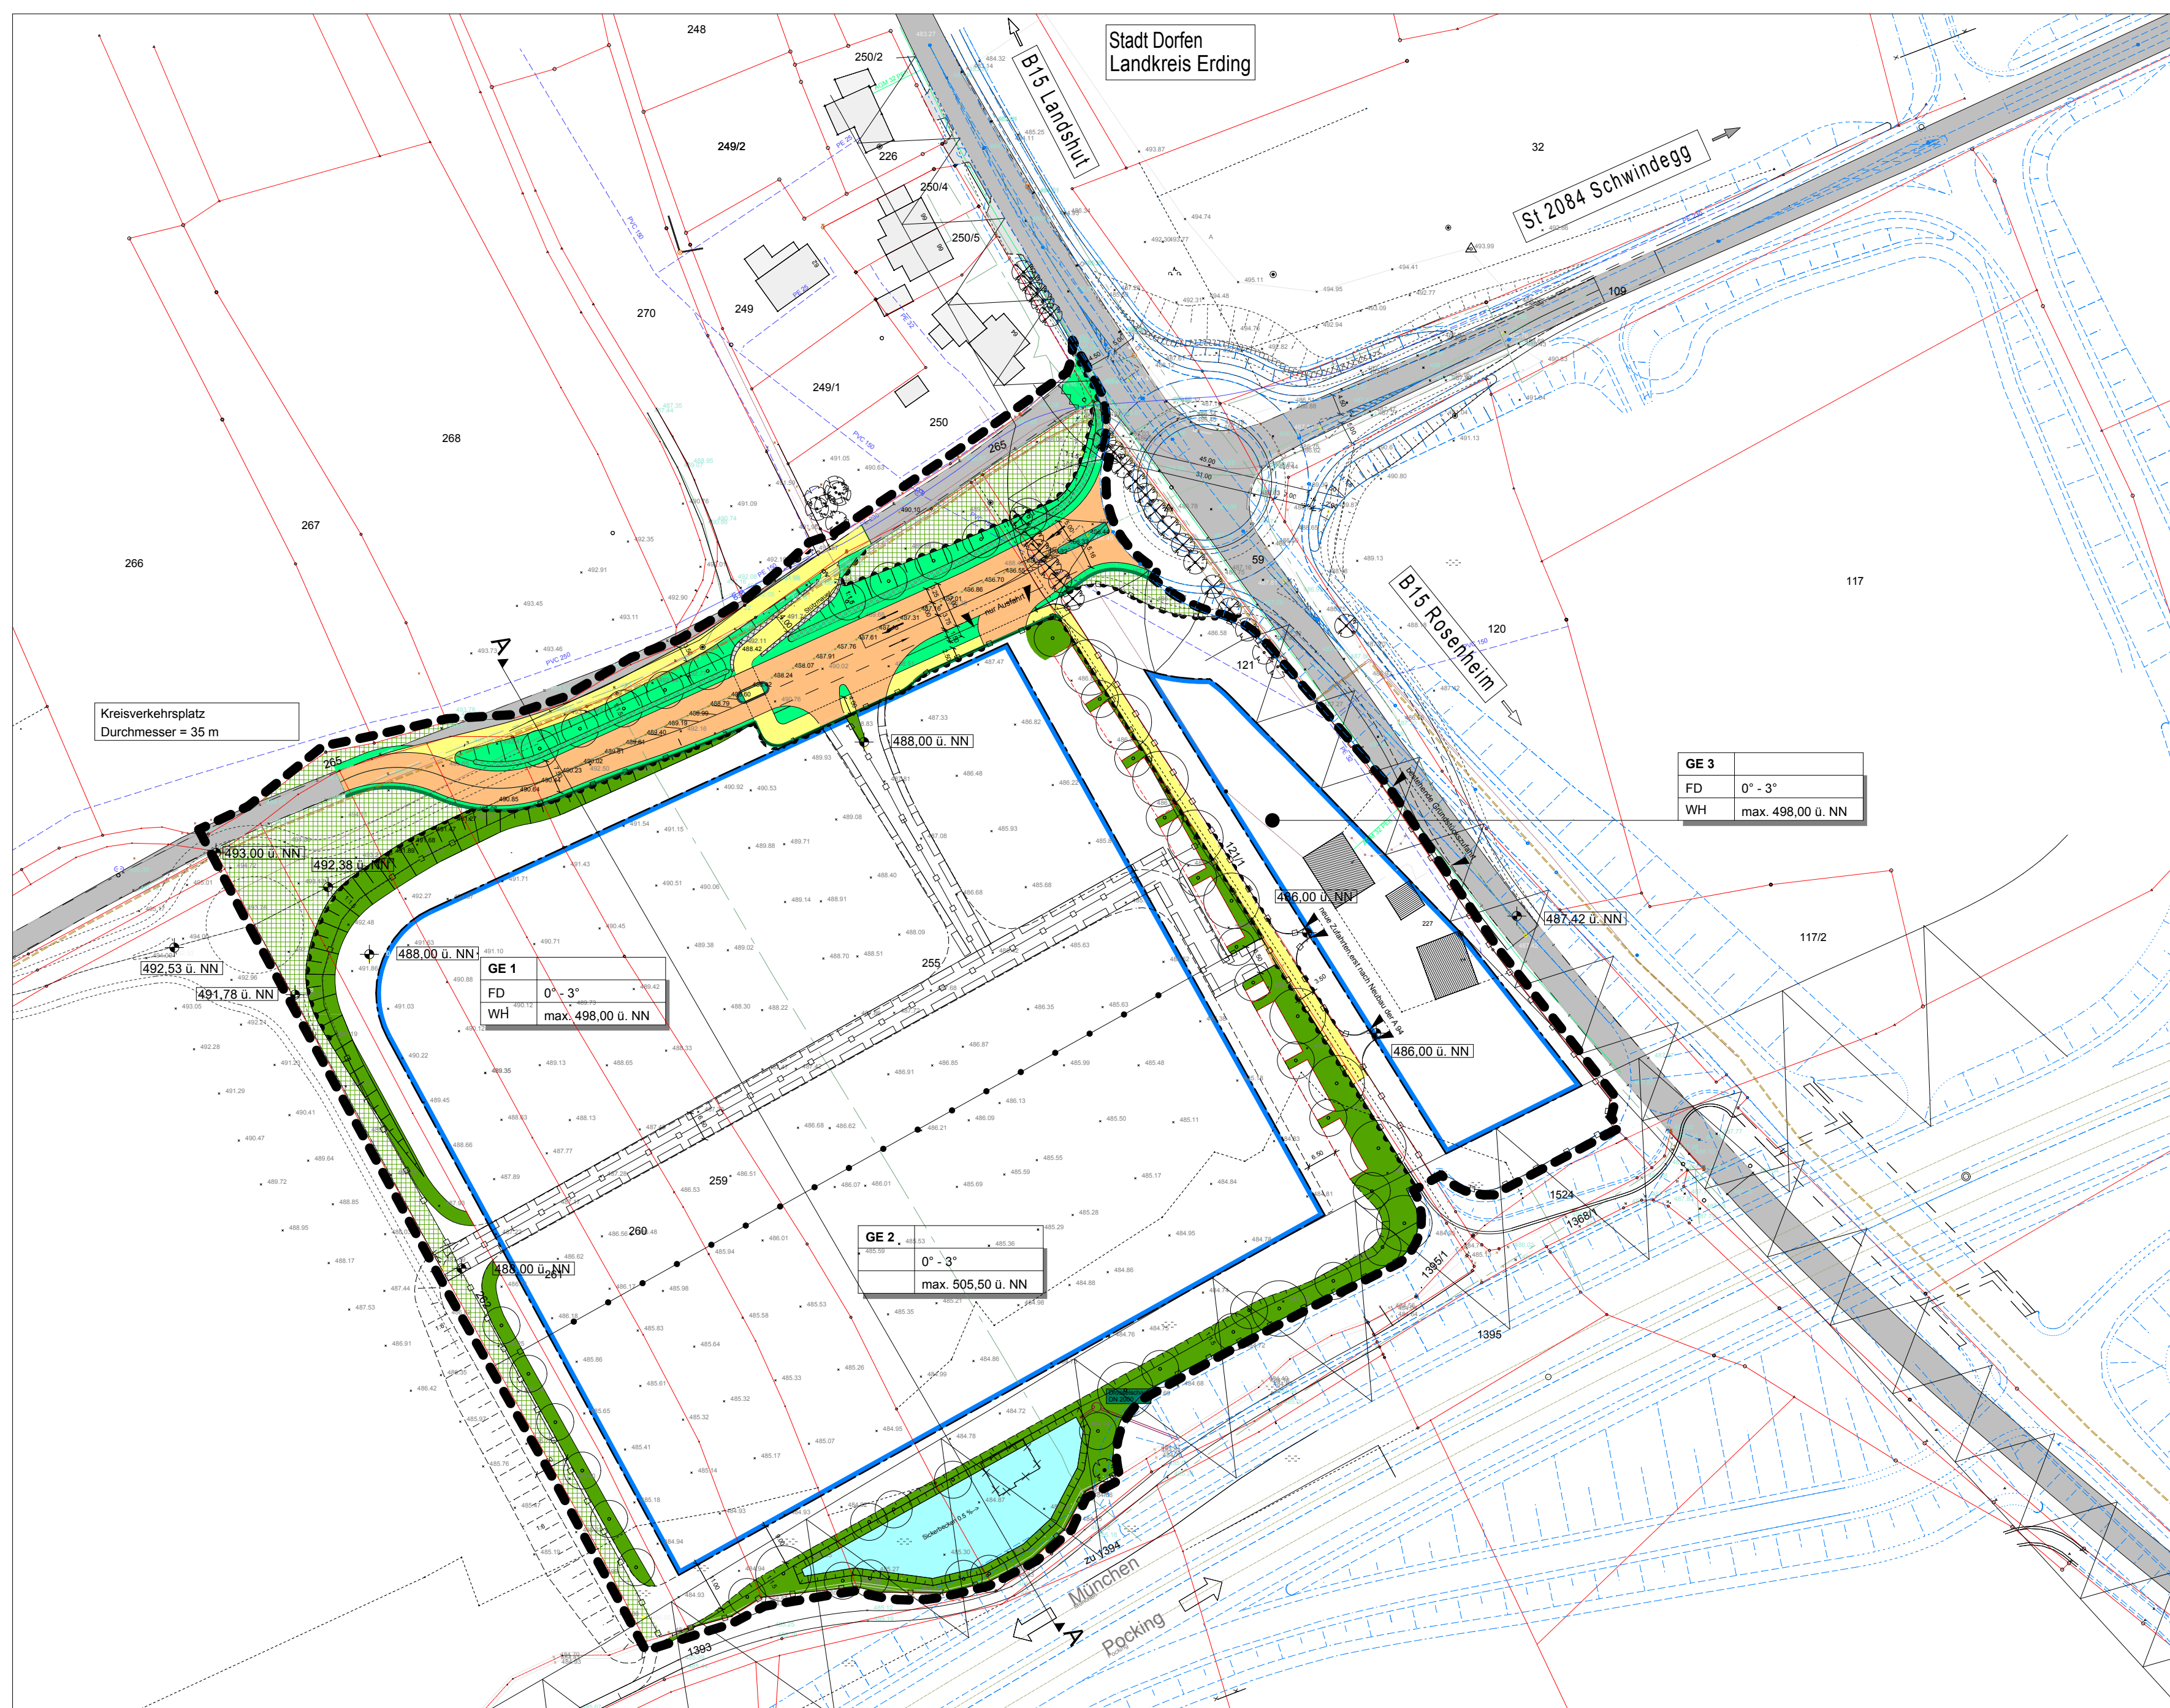

Planzeichnung 1: Variante mit befristeter Linksabbiegespur M 1/1000

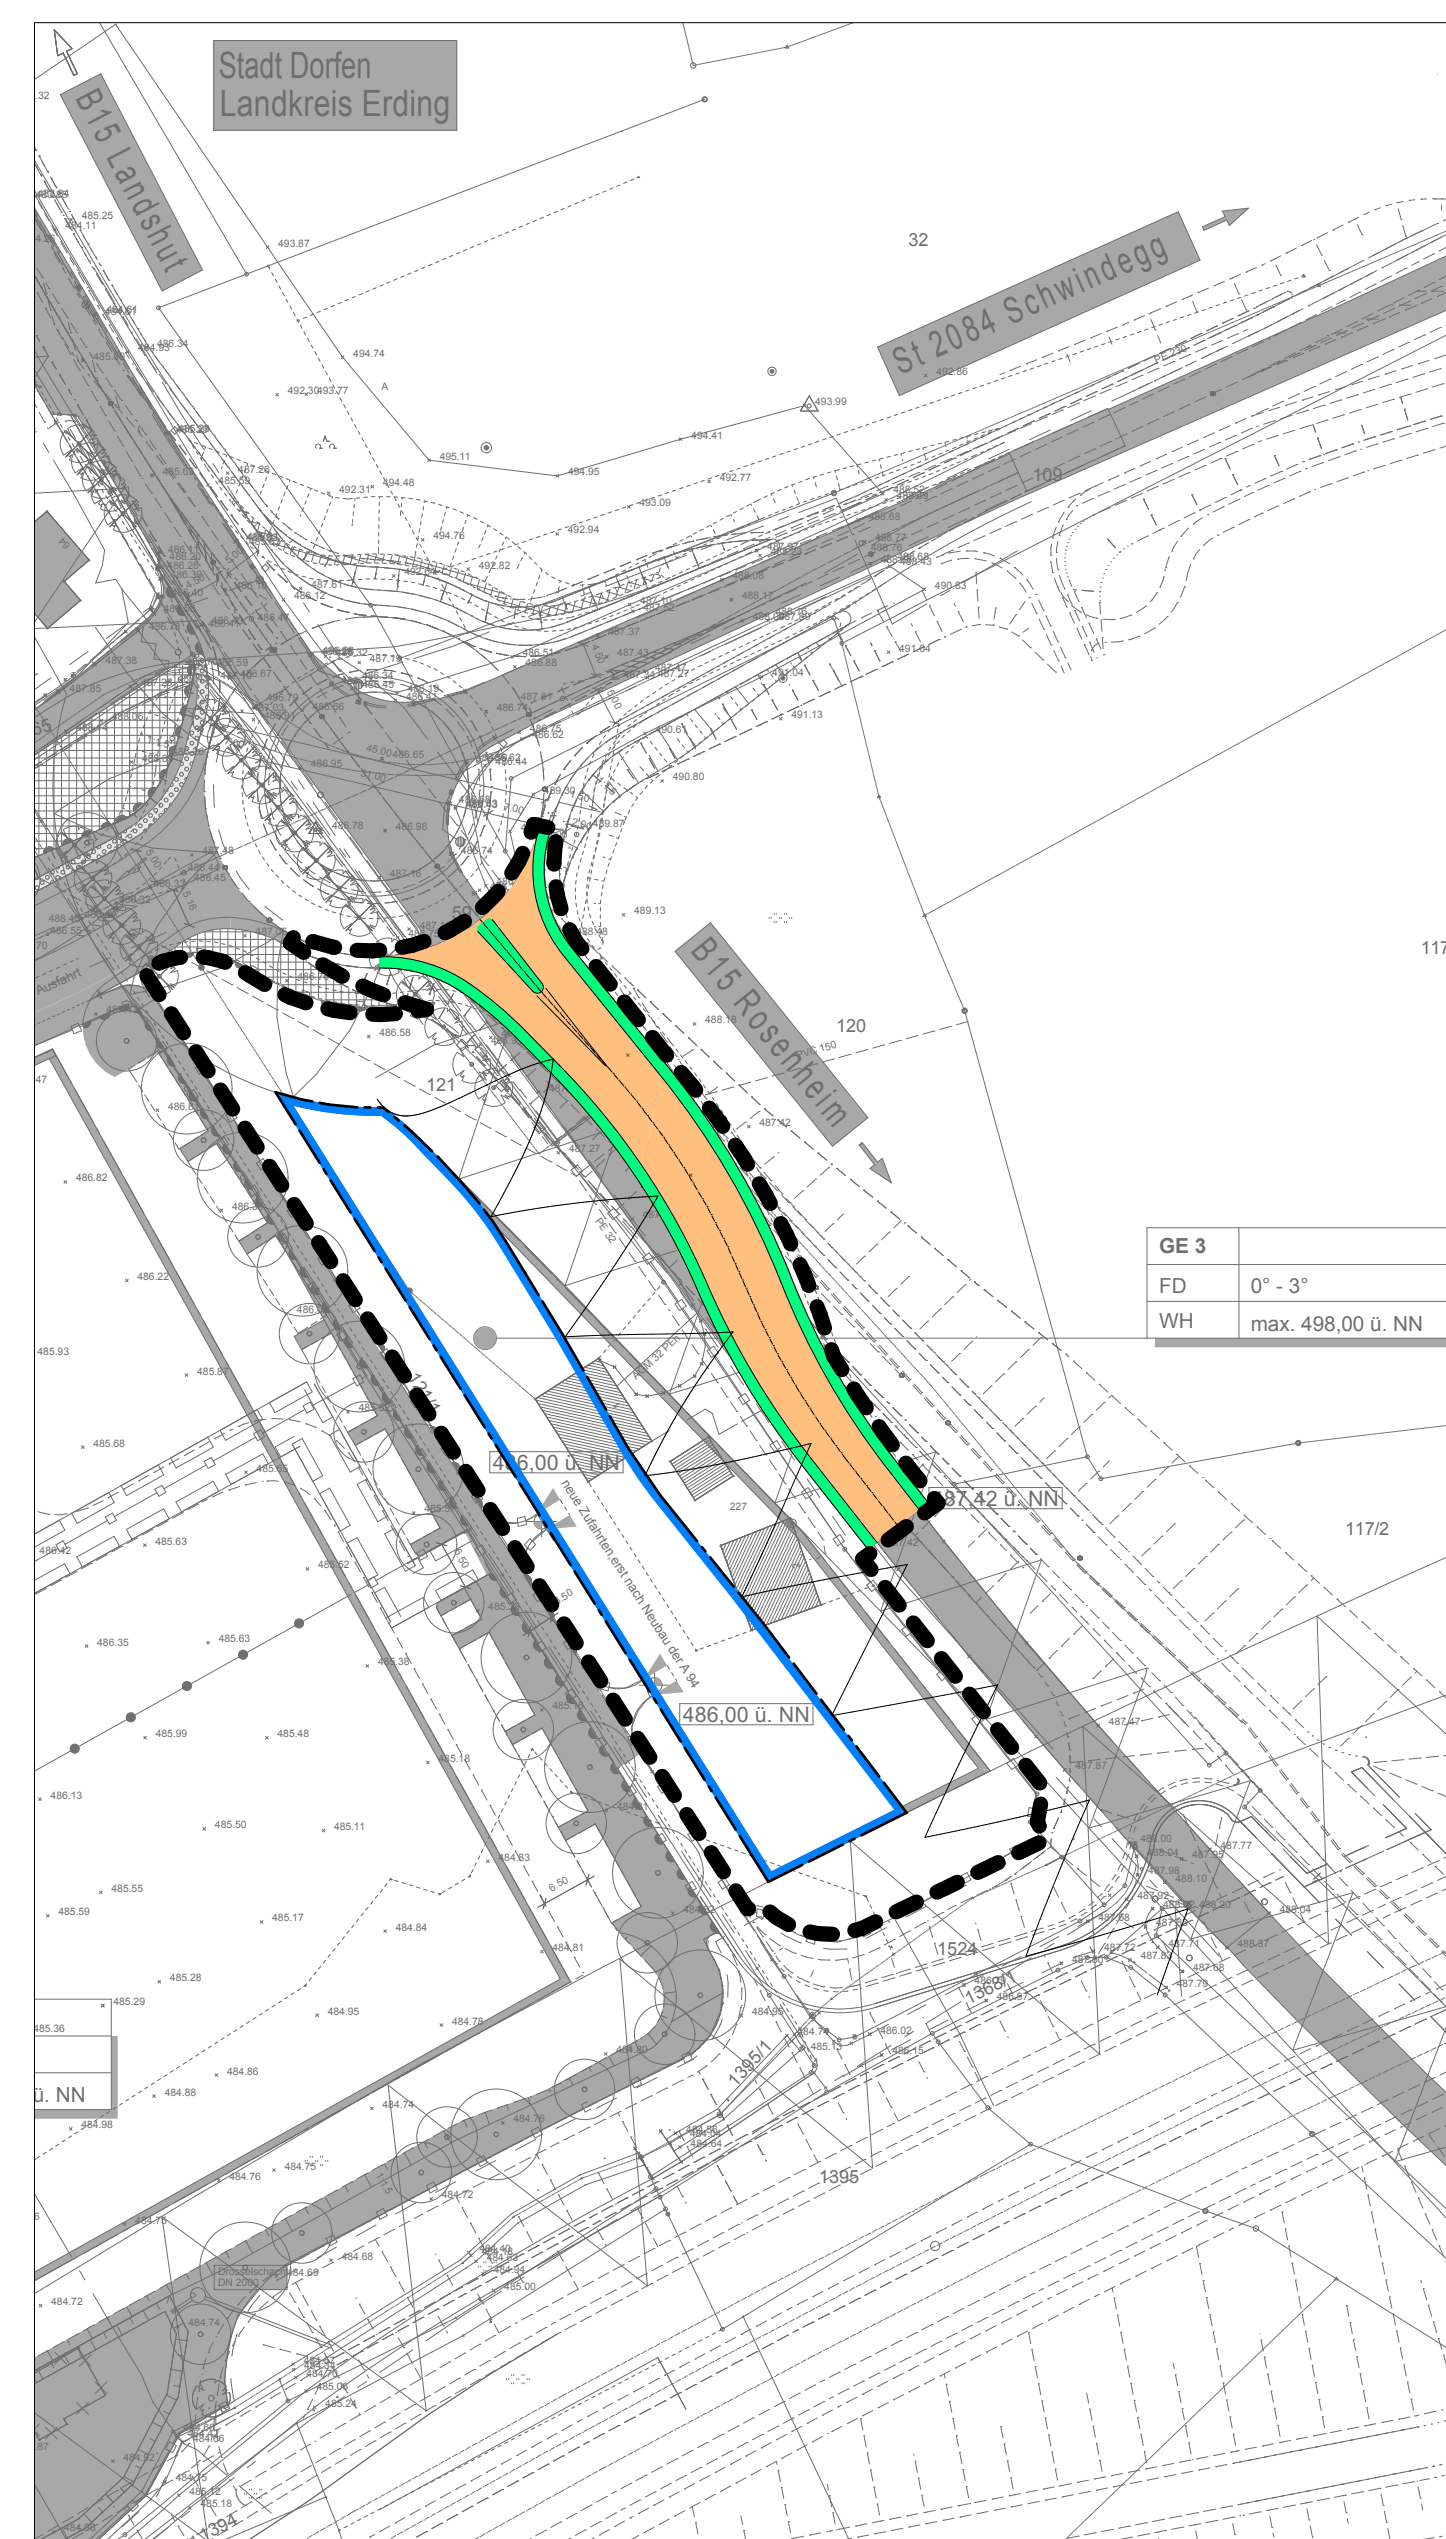

Planzeichnung 3: Variante mit temporärer Anbindung an die B 15 bis zur Fertigstellung der Autobahn und der Umlegung der B 15, M 1/1000

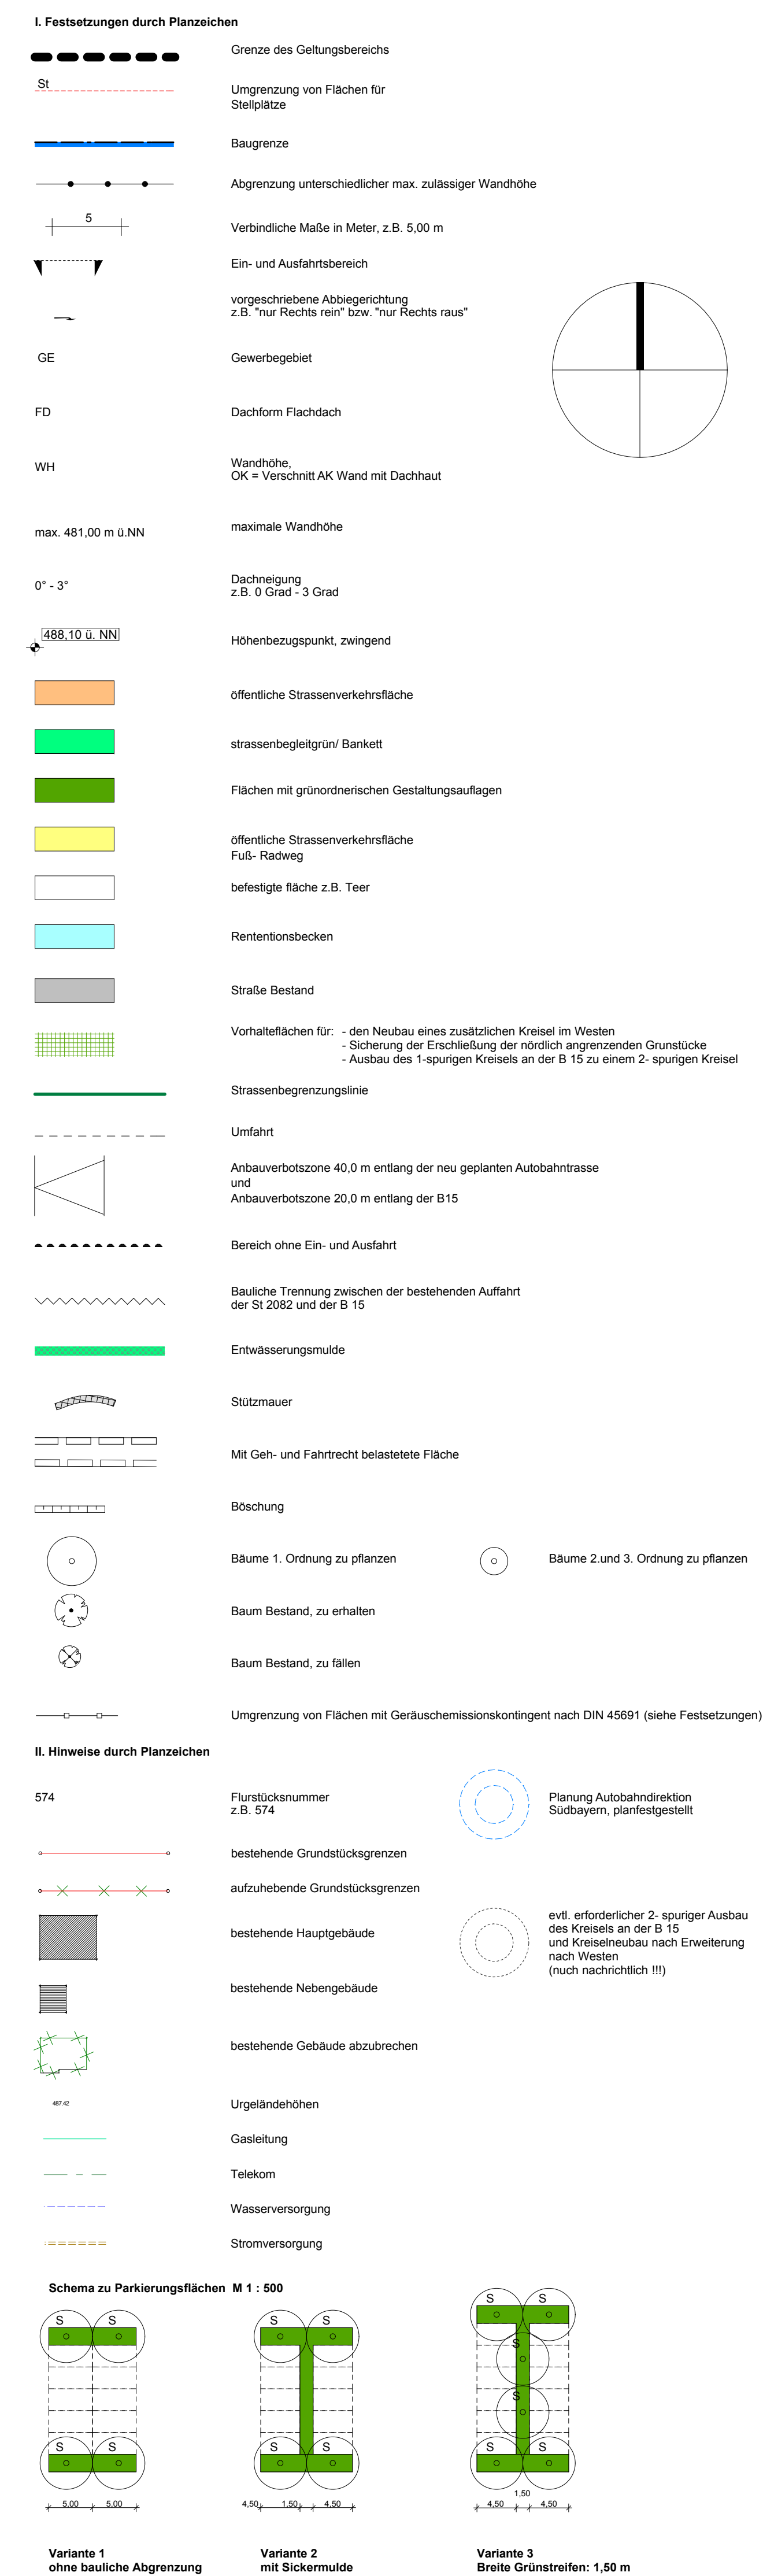


BEBAUUNGSPLAN Nr. 84 "Gewerbepark Dorfen Südwest"
an der B15 der Stadt Dorfen

Die Stadt Dorfen

erlässt aufgrund § 2 Abs. 1, §§ 9 und 10 Baugesetzbuch -BauGB Art. 91 der Bayerischen Bauordnung -BayBO und Art. 23 Gemeindeordnung für den Freistaat Bayern -GO- diesen Bebauungsplan als

SATZUNG

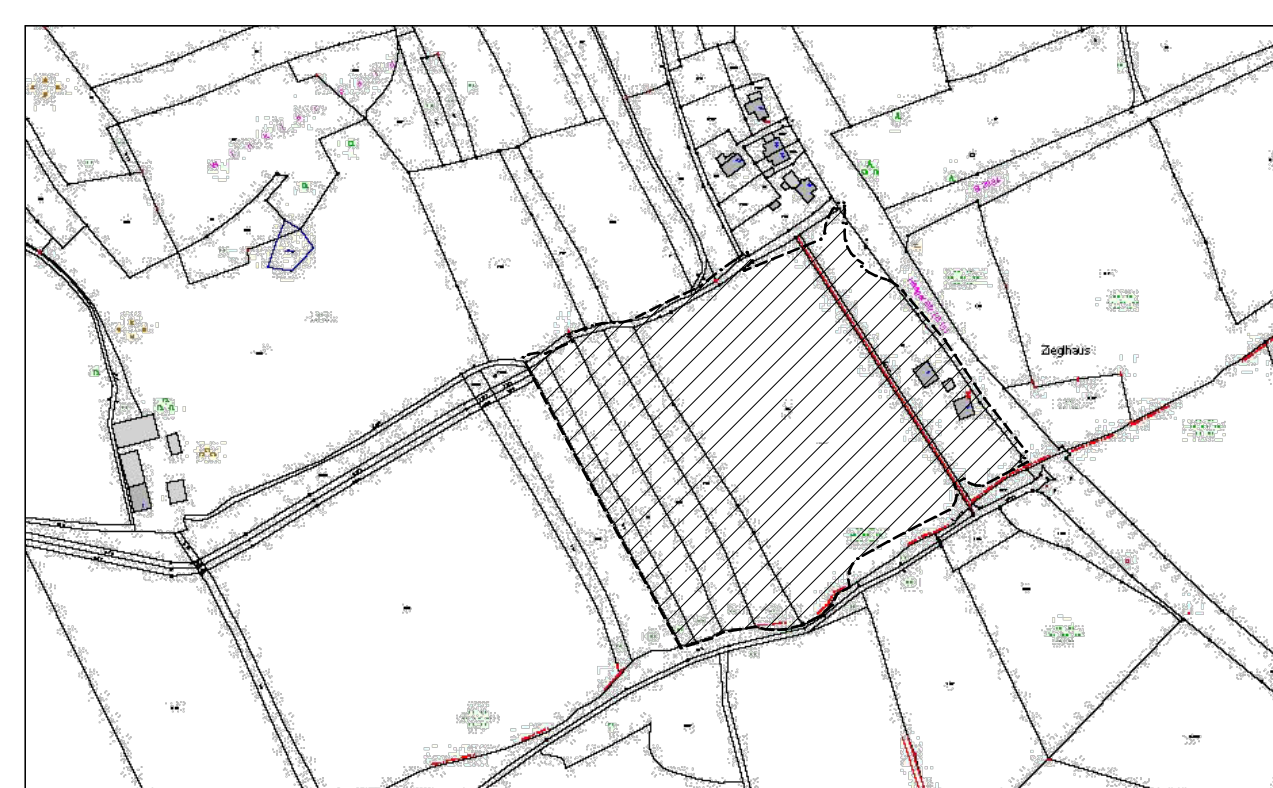

Übersichtsplan M 1 / 5000

BEBAUUNGSPLAN Nr. 84: Gewerhepark Dorfen Südwest an der B15									
Bauherr	Planung	Index	A	B	C	D	E	F	
DGE Dorfen Grunderwickelungsgesellschaft mbH Sperkingsweg 3 84427 Sandl-Wotting Ansprechpartner: H. Schall, H. Singer	Architekturbüro: Btaller Friedenstraße 12, 85435 Erling Architekturbüro: H. Hönner Erling Tel. 08122 9999 310	Anderungsdatum	28.05.2009	04.06.2009	04.06.2009	04.06.2009	04.06.2009	04.06.2009	04.06.2009
Projektnummer		gezeichnet							
DGE 08 DG		F	Stadt Dorfen	✗	✗	✗	✗	✗	✗
			AP	✗	✗	✗	✗	✗	✗
Stand: 12.10.2011		L.Ph. 04 M 1/1000							